

# โครงการออกแบบปรับปรุง ชั้น 1 และ 5

สำนักงานคณะกรรมการส่งเสริมการลงทุน

แบบงานตกแต่งภายใน และ งานระบบ

ARCHITECT

**delinearchitects**

บริษัท ดีลายสถาปนิก จำกัด

DELINE ARCHITECTS CO.,LTD.

3/96 วิภาวดีรังสิต 3 จอมพล จตุจักร

กรุงเทพมหานคร 10900

เจ้าของโครงการ

สำนักงานคณะกรรมการส่งเสริมการลงทุน

FOR TENDER

24 ธันวาคม 2557

## สารบัญแบบงานตกแต่งภายใน

| แผ่นที่ | รายการแบบ                                                              |
|---------|------------------------------------------------------------------------|
| ID0-01  | สารบัญแบบงานตกแต่งภายใน                                                |
| ID0-02  | สัญลักษณ์ประกอบแบบ                                                     |
| ID0-03  | รายการวัสดุประกอบแบบ                                                   |
| ID0-04  | รายการวัสดุประกอบแบบ                                                   |
|         |                                                                        |
| ID1-10  | แปลนพื้นเดิมชั้นที่ 1                                                  |
| ID1-11  | แปลนผ้าและดวงโคมเดิมชั้นที่ 1                                          |
|         |                                                                        |
| ID1-20  | แปลนพื้นชั้นที่ 1                                                      |
| ID1-21  | แปลนพื้นชั้นที่ 1 : ขยายห้องจัดเลี้ยง , ขยายศูนย์ข้อมูล และ ห้องสมุด   |
| ID1-22  | แปลนพื้นชั้นที่ 1 : ขยายสภ. 3 , ขยายห้องเอกสาร                         |
|         |                                                                        |
| ID1-30  | แปลนผ้าและดวงโคมชั้นที่ 1                                              |
| ID1-31  | แปลนผ้าและดวงโคม : ขยายห้องจัดเลี้ยง , ขยายศูนย์ข้อมูล และ ห้องสมุด    |
| ID1-32  | แปลนผ้าและดวงโคม : ขยายสภ.3 , ขยายห้องเอกสาร                           |
|         |                                                                        |
| ID1-40  | แปลนไฟฟ้าและสื่อสารชั้นที่ 1                                           |
| ID1-41  | แปลนไฟฟ้าและสื่อสาร : ขยายห้องจัดเลี้ยง , ขยายศูนย์ข้อมูล และ ห้องสมุด |
| ID1-42  | แปลนไฟฟ้าและสื่อสาร : ขยายสภ.3 , ขยายห้องเอกสาร                        |
|         |                                                                        |
| ID1-50  | รูปด้าน E101 , E102 , E103 , E104                                      |
| ID1-51  | รูปด้าน E105 , E106 , E107 , E108                                      |
|         |                                                                        |
| ID1-60  | แบบขยาย BF-101 , 102                                                   |
|         |                                                                        |
| ID5-10  | แปลนพื้นเดิมชั้นที่ 5                                                  |
| ID5-11  | แปลนผ้าและดวงโคมเดิมชั้นที่ 5                                          |
|         |                                                                        |
| ID5-20  | แปลนพื้นชั้นที่ 5                                                      |
|         |                                                                        |
| ID5-30  | แปลนผ้าและดวงโคมชั้นที่ 5                                              |
| ID5-31  | แบบขยายผ้าชั้นที่ 5                                                    |
|         |                                                                        |
| ID5-40  | แปลนไฟฟ้าและสื่อสารชั้นที่ 5                                           |
|         |                                                                        |
| ID5-50  | แบบขยายบันไดเดิม                                                       |
| ID5-51  | แบบขยายบันได                                                           |
|         |                                                                        |
| ID5-70  | แปลนหลังคา                                                             |
|         |                                                                        |
| ID6-10  | แบบขยายประตูหน้าต่าง                                                   |
| ID6-11  | แบบขยายประตูหน้าต่าง                                                   |
|         |                                                                        |
|         |                                                                        |
[illegible]

DELINE ARCHITECTS  
3/96 Viphawadi-Rangsit 3  
Chatuchak Bangkok 10900

## PROJECT

### โครงการออกแบบปรับปรุง ชั้น 1,5 สำนักงานคณะกรรมการส่งเสริมการลงทุน

L,5/F BOI INTERIOR OFFICE

OWNER

สำนักงานคณะกรรมการ  
ส่งเสริมการลงทุน

ARCHITECT

## INTERIOR DESIGNER

STRUCTURAL ENGINEER

SANITARY ENGINEER

ELECTRICAL ENGINEER

|      |          |            |
|------|----------|------------|
| REV. | DATE     | STAGE      |
| A    | 08.12.14 | FOR TENDER |

[illegible]

TITLE

สารบัญแบบงานตกแต่งภายใน

|         |          |          |        |
|---------|----------|----------|--------|
| JOB NO. | 1329     | DWG. NO. | ID0-01 |
| SCALE   | A3,NTS   |          |        |
| DATE    | 16.01.15 | DRAWN BY | CS     |

DO NOT SCALE DRAWING  
ALL DIMENSIONS SHOULD BE CHECKED ON SITE.  
THE OWNERSHIP OF THE COPYRIGHT IN THIS DRAWING  
IS RETAINED BY THE ARCHITECTS WHOSE CONSENT  
MUST BE OBTAINED BEFORE ANY USE OR REPRODUCTION  
OF THE DRAWING OR ANY PART THEREOF CAN BE MADE.

สัญลักษณ์ประกอบแบบ

อักษรย่อแบบสถาปัตยกรรม

| อักษรย่อ | ความหมาย                 | อักษรย่อ | ความหมาย              |
|----------|--------------------------|----------|-----------------------|
| AFFL     | ABOVE FINISH FLOOR LEVEL | RM       | ROOM                  |
| ALU      | ALUMINIUM                | SPEC     | SPECIFICATION         |
| AS       | AS SHOWN                 | SSL      | STRUCTURAL SLAB LEVEL |
| CDU      | CONDENSING UNIT          | TBC      | TO BE CONFIRMED       |
| CL       | CENTER LINE              | TBS      | TO BE SELECTED        |
| CONC     | CONCRETE                 | THK      | THICKNESS             |
| DET      | DETAIL                   | TYP      | TYPICAL               |
| DIA      | DIAMETER                 | UP       | UP                    |
| DIM      | DIMENSION                | W/       | WITH                  |
| DN       | DOWN                     | W/O      | WITHOUT               |
| DWG      | DRAWING                  |          |                       |
| EQ       | EQUAL                    |          |                       |
| FCU      | FAN COIL UNIT            |          |                       |
| FFL      | FLOOR FINISH LEVEL       |          |                       |
| FD       | FLOOR DRAIN              |          |                       |
| FIN      | FINISH                   |          |                       |
| GL       | GLASS                    |          |                       |
| M        | METER                    |          |                       |
| MH       | MANHOLE                  |          |                       |
| MIN      | MINIMUM                  |          |                       |
| MM       | MILLIMETER               |          |                       |
| NIC      | NOT IN CONTRACT          |          |                       |
| NO       | NUMBER                   |          |                       |
| NTS      | NOT TO SCALE             |          |                       |
| R        | RADIUS                   |          |                       |
| RE       | REFER TO                 |          |                       |

อักษรย่อแบบสถาปัตยกรรม

| สัญลักษณ์ | ความหมาย             |
|-----------|----------------------|
|           | พื้นดิน ,ดินอัดแน่น  |
|           | คอนกรีตหล่อในที่     |
|           | พื้นคอนกรีตสำเร็จรูป |
|           | ทราย ,ปูนฉาบ         |
|           | ผนังก่ออิฐ           |
|           | ผนังเดิม             |
|           | หินล้าง ,กรวดล้าง    |
|           | ไม้                  |
|           | กระจกใส              |
|           | กระจกเงา             |
|           |                      |

สัญลักษณ์ประกอบแบบ

| สัญลักษณ์ | ความหมาย             |
|-----------|----------------------|
|           | สัญลักษณ์รูปด้าน     |
|           | สัญลักษณ์รูปตัด      |
|           | สัญลักษณ์แบบขยาย     |
|           | สัญลักษณ์ทิศเหนือ    |
|           | สัญลักษณ์ชื่อภาพ     |
|           | สัญลักษณ์แนวเสา      |
|           | สัญลักษณ์เส้นบอกระยะ |
|           |                      |

สัญลักษณ์ประกอบแบบ

| สัญลักษณ์ | ความหมาย                            |
|-----------|-------------------------------------|
|           | สัญลักษณ์ชื่อห้องในแปลนพื้น         |
|           | สัญลักษณ์ชื่อห้องในแปลนฝ้าเพดาน     |
|           | สัญลักษณ์เบอร์ประตู                 |
|           | สัญลักษณ์เบอร์หน้าต่าง              |
|           | สัญลักษณ์เบอร์วัสดุผนัง             |
|           | สัญลักษณ์เบอร์วัสดุพื้น             |
|           | สัญลักษณ์เบอร์วัสดุฝ้าเพดาน         |
|           | สัญลักษณ์เบอร์วัสดุ                 |
|           | สัญลักษณ์เบอร์เฟอร์นิเจอร์/สุขภัณฑ์ |
|           | สัญลักษณ์ระดับพื้น                  |
|           |                                     |

DELINE ARCHITECTS  
3/96 Viphawadi-Rangsit 3  
Chatuchak Bangkok 10900

PROJECT  
โครงการออกแบบปรับปรุง ชั้น 1,5  
สำนักงานคณะกรรมการส่งเสริมการลงทุน  
1,5/F BOI INTERIOR OFFICE

OWNER  
สำนักงานคณะกรรมการ  
ส่งเสริมการลงทุน

ARCHITECT

INTERIOR DESIGNER

STRUCTURAL ENGINEER

SANITARY ENGINEER

ELECTRICAL ENGINEER

| REV. | DATE     | STAGE      |
|------|----------|------------|
| A    | 08.12.14 | FOR TENDER |



TITLE  
  
สัญลักษณ์ประกอบแบบ

|         |          |                           |
|---------|----------|---------------------------|
| JOB NO. | 1329     | DWG. NO.<br><b>ID0-02</b> |
| SCALE   | A3,NTS   |                           |
| DATE    | 16.01.15 | DRAWN BY CS               |

DO NOT SCALE DRAWING  
ALL DIMENSIONS SHOULD BE CHECKED ON SITE.  
THE OWNERSHIP OF THE COPYRIGHT IN THIS DRAWING  
IS RETAINED BY THE ARCHITECTS WHOSE CONSENT  
MUST BE OBTAINED BEFORE ANY USE OR REPRODUCTION  
OF THE DRAWING OR ANY PART THEREOF CAN BE MADE.

รายการวัสดุประกอบแบบ

รายการวัสดุประกอบแบบ - พื้น
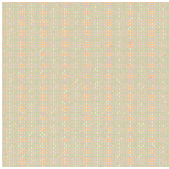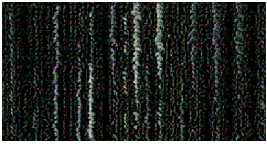
| สัญลักษณ์ | รายละเอียด   | รูปภาพประกอบ                                                                        | ยี่ห้อและรุ่นของวัสดุ                                             | ตำแหน่งที่ใช้        |
|-----------|---|-------------------------------------------------------------------------------------|-------------------------------------------------------------------|----------------------|
| F0        | วัสดุพื้นเดิม จะต้องมีวัสดุปกคลุม ในระหว่างการก่อสร้าง เพื่อป้องกัน พื้นเดิมเสียหาย                                   |                                                                                     | -                                                                 | -                    |
| F1        | รื้อพื้นกระเบื้องยางของเดิมออก ปรับระดับพื้นไทรียบ และปูพื้น กระเบื้องยาง นหนา 2.5 มม. และ แวกพื้นอย่างน้อย 2-3 รอบ   |    | ยี่ห้อ : -<br>ขนาด : 0.45x0.45 ม. หนา 2.5 มม.<br>สี : เทาอ่อน     | สำนักงาน ชั้น 1      |
| F1A       | รื้อพื้นกระเบื้องยางของเดิมออก ปรับระดับพื้นไทรียบ และปูพื้น กระเบื้องยางลายไม้ หนา 3 มม. และแวกพื้นอย่างน้อย 2-3 รอบ |    | ยี่ห้อ : -<br>ขนาด : 0.15x0.90 ม. หนา 2.5 มม.<br>รุ่น :<br>รหัส : | ห้องประชุม ชั้น 1    |
| F2        | รื้อพื้นพรมของเดิมออก ปรับระดับ พื้นไทรียบ และปูพื้นพรมแผ่นใน ลอน (NYLON CARPET TILE) ใหม่                            |    | ยี่ห้อ : -<br>ขนาด : 0.50x0.50 ม.<br>รุ่น :<br>รหัส :             | สำนักงาน ชั้น 1      |
| F3        | รื้อพื้นกระเบื้องยางของเดิมออก ปรับระดับพื้นไทรียบ และปูพื้น กระเบื้องยาง หนา 2.5 มม. และ แวกพื้นอย่างน้อย 2-3 รอบ    |   | ยี่ห้อ : -<br>ขนาด : 0.15x0.90 ม. หนา 2.5 มม.<br>รุ่น :<br>รหัส : | สำนักงาน ชั้น 5      |
| F4        | รื้อพื้นกระเบื้องยางของเดิมออก ปรับระดับพื้นไทรียบ และปูพื้น กระเบื้องยางลายไม้ หนา 3 มม. และแวกพื้นอย่างน้อย 2-3 รอบ |  | ยี่ห้อ : -<br>ขนาด : 0.15x0.90 ม. หนา 2.5 มม.<br>รุ่น :<br>รหัส : | ชั้นบันได ชั้นชั้น 5 |
|           |   |                                                                                     |                                                                   |                      |
รายการวัสดุประกอบแบบ - ฝ้าเพดาน

| สัญลักษณ์ | รายละเอียด   | รูปภาพประกอบ | ยี่ห้อและรุ่นของวัสดุ                         | ตำแหน่งที่ใช้      |
|-----------|---|--------------|-----------------------------------------------|--------------------|
| C1        | ฝ้ายิปซัมหนา 9 มม. แบบขอบลาด ฉาบเรียบบนโครงเหล็กฉาบสังกะสี หนา 0.4 มม. ทาสีน้ำอะคริลิค 100% แบบเช็ดทำความสะอาดได้ ทาสีทับหนา 2 รอบ หลังทาสีรอง พื้น                  |              | สี : PEARL WHITE                              | สำนักงาน ชั้น 1, 5 |
| C2        | ฝ้าเพดานเดิม ซึ่งต้องมีการซ่อม หรือเก็บงานของฝ้า ที่มีการเจาะ เนื่องจากเดินสายไฟฟ้างานระบบ ต่างๆ ทาสี ให้เหมือนของเดิม                                               |              |                                               | สำนักงาน ชั้น 1, 5 |
| C3        | ฝ้ายิปซัมปรุลาย ACOUSTIC บน โครงอลูมิเนียมทึบาร ติดตั้งฉนวน IN-01   |              | ยี่ห้อ : -<br>ขนาด : 0.60x0.60 ม.<br>สี : ขาว | สำนักงาน ชั้น 5    |
| C4        | ฝ้ายิปซัมหนา 9 มม. แบบขอบลาด ฉาบเรียบบนโครงเหล็กฉาบสังกะสี หนา 0.4 มม. ทาสีน้ำอะคริลิค 100% แบบเช็ดทำความสะอาดได้ ทาสีทับหนา 2 รอบ หลังทาสีรอง พื้นติดตั้งฉนวน IN-01 |              | สี : PEARL WHITE                              | สำนักงาน ชั้น 5    |
|           |   |              |                                               |                    |

รายการวัสดุประกอบแบบ - ผนัง

| สัญลักษณ์ | รายละเอียด   | รูปภาพประกอบ | ยี่ห้อและรุ่นของวัสดุ | ตำแหน่งที่ใช้      |
|-----------|---|--------------|-----------------------|--------------------|
| 1         | ผนังเดิม ขัดและทำความสะอาดพื้น ผิวนเดิม และ ทาสีน้ำอะคริลิค 100% แบบเช็ดทำความสะอาดได้ ทาสีทับ หนา 2 รอบ หลังทาสีรองพื้นปูนเก่า พร้อมทาสีบัวพื้นเดิม SK-xx                                                                      |              | -                     | สำนักงาน ชั้น 1, 5 |
| 2         | ผนังแผ่นยิปซัมบอร์ด หนา 12 มม. แบบขอบลาดติดตั้ง'สองด้าน' บน โครงเหล็กชุบสังกะสีกันสนิม หนา 0.4 มม. ฉาบเรียบ และ ทาสี น้ำอะคริลิค 100% แบบเช็ดทำ ความสะอาดได้ ทาสีทับหนา 2 รอบ หลังทาสีรองพื้นปูนพร้อมบัวพื้น SK-01 หรือ SK-02   |              | สี : PEARL WHITE      | สำนักงาน ชั้น 1, 5 |
| 3         | ผนังแผ่นยิปซัมบอร์ด หนา 12 มม. แบบขอบลาดติดตั้ง'ด้านเดียว' บน โครงเหล็กชุบสังกะสีกันสนิม หนา 0.4 มม. ฉาบเรียบ และ ทาสี น้ำอะคริลิค 100% แบบเช็ดทำ ความสะอาดได้ ทาสีทับหนา 2 รอบ หลังทาสีรองพื้นปูนพร้อมบัวพื้น SK-01 หรือ SK-02 |              | สี : PEARL WHITE      | สำนักงาน ชั้น 1, 5 |
| 4         | วัสดุผนังเดิม จะต้องมืวัสดุปกคลุม ในระหว่างการก่อสร้าง เพื่อป้องกัน ผนังเดิมเสียหาย   |              | -                     | สำนักงาน ชั้น 1, 5 |
|           |   |              |                       |                    |

DELINE ARCHITECTS  
3/96 Viphawadi-Rangsit 3  
Chatuchak Bangkok 10900

PROJECT  
โครงการออกแบบปรับปรุง ชั้น 1,5  
สำนักงานคณะกรรมการส่งเสริมการลงทุน

1,5/F BOI INTERIOR OFFICE

OWNER  
  
สำนักงานคณะกรรมการ  
ส่งเสริมการลงทุน

ARCHITECT

INTERIOR DESIGNER

STRUCTURAL ENGINEER

SANITARY ENGINEER

ELECTRICAL ENGINEER

| REV. | DATE     | STAGE      |
|------|----------|------------|
| A    | 08.12.14 | FOR TENDER |

TITLE

รายการวัสดุประกอบแบบ

|         |          |          |        |
|---------|----------|----------|--------|
| JOB NO. | 1329     | DWG. NO. | ID0-03 |
| SCALE   | A3,NTS   |          |        |
| DATE    | 16.01.15 | DRAWN BY | CS     |

DO NOT SCALE DRAWING  
ALL DIMENSIONS SHOULD BE CHECKED ON SITE.  
THE OWNERSHIP OF THE COPYRIGHT IN THIS DRAWING  
IS RETAINED BY THE ARCHITECTS WHOSE CONSENT  
MUST BE OBTAINED BEFORE ANY USE OR REPRODUCTION  
OF THE DRAWING OR ANY PART THEREOF CAN BE MADE.

รายการวัสดุประกอบแบบ

รายการวัสดุประกอบแบบ - วัสดุ

| สัญลักษณ์ | รายละเอียด                                                                      | รูปภาพประกอบ | ยี่ห้อและรุ่นของวัสดุ | ตำแหน่งที่ใช้    |
|-----------|---------------------------------------------------------------------------------|--------------|-----------------------|------------------|
| SK-XX     | บัวพื้นไม้ของเดิม ทำความสะอาด และทำสีให้เหมือนของเดิม                           |              | -                     | สำนักงาน ชั้น 1  |
| SK-01     | บัวพื้น ไม้เนื้อแข็ง หนา 20 มม. สูง 100 มม. ทำสีให้เหมือน SK-XX                 |              | -                     | สำนักงาน ชั้น 1  |
| SK-02     | บัวพื้น อลูมิเนียม หนา 5 มม. สูง 100 มม.                                        |              | -                     | สำนักงาน ชั้น 5  |
| SK-03     | บัวพื้น ไม้เนื้อแข็ง หนา 20 มม. สูง 100 มม. ทำสีเทาเหมือนของเดิม                |              | -                     | บันได ชั้นชั้น 5 |
| IN-01     | ฉนวนใยแก้วเชียวแบบวางบนผ้าห่มอลูมิเนียมพอยล์ หนา 75 มม.                         |              | -                     | ฝ้า ชั้น 5       |
| IN-02     | ฉนวนใยแก้วเชียวแบบวางบนผ้าห่มอลูมิเนียมพอยล์ หนา 75 มม. พร้อมวางบนโครงสวดทรงไก่ |              | -                     | หลังคา ชั้น 5    |
| SK-03     | บัวพื้น ไม้เนื้อแข็ง หนา 20 มม. สูง 100 มม. ทำสีเทาเหมือนของเดิม                |              | -                     | บันได ชั้นชั้น 5 |
|           | จุกกั้นได้อลูมิเนียม                                                            |              | -                     | บันได ชั้นชั้น 5 |

รายการวัสดุประกอบแบบ - โคมไฟ

| สัญลักษณ์ | รายละเอียด                                            | รูปภาพประกอบ | ยี่ห้อและรุ่นของวัสดุ                                                                            | ตำแหน่งที่ใช้            |
|-----------|-------------------------------------------------------|--------------|--------------------------------------------------------------------------------------------------|--------------------------|
| DL1       | โคมไฟ Downlight แบบฝังฝ้า                             |              | สีขอบ : สีขาว<br>หลอดไฟ :COMPACT FLUORESCENT 1x18W COOLWHITE,<br>ขนาด : เส้นผ่าศูนย์กลาง 150 มม. | VIP , สำนักงาน ชั้น 1, 5 |
| DL2       | โคมไฟ Downlight แบบฝังฝ้า                             |              | สีขอบ : สีขาว<br>หลอดไฟ :LED 5 W COOLWHITE,<br>ขนาด : เส้นผ่าศูนย์กลาง 150 มม.                   | VIP                      |
| L1        | โคมไฟตะแกรงฝังฝ้าแบบ 2 หลอด พร้อมสายดึงสำหรับเปิด/ปิด |              | สีขอบ : ขาว<br>หลอดไฟ : TL5 2x28W COOLWHITE<br>ขนาด : 300x1200                                   | สำนักงาน ชั้น 1          |
| L2        | โคมไฟตะแกรงฝังฝ้าแบบ 3 หลอด พร้อมสายดึงสำหรับเปิด/ปิด |              | สีขอบ : ขาว<br>หลอดไฟ : TL5 3x28W COOLWHITE<br>ขนาด : 600x1200                                   | สำนักงาน ชั้น 5          |

รายการวัสดุประกอบแบบ - โคมไฟ

| สัญลักษณ์ | รายละเอียด                | รูปภาพประกอบ | ยี่ห้อและรุ่นของวัสดุ                                                                         | ตำแหน่งที่ใช้   |
|-----------|---------------------------|--------------|-----------------------------------------------------------------------------------------------|-----------------|
| TL1       | โคมไฟแบบซ่อนสำหรับ หลีปไฟ |              | สีขอบ : -<br>หลอดไฟ : T5 1x28 W COOLWHITE<br>ขนาด : 300x1200                                  | สำนักงาน ชั้น 5 |
| WL1       | โคมไฟติดผนัง              |              | สีขอบ : ดำ<br>หลอดไฟ :COMPACT FLUORESCENT 1x18W COOLWHITE,<br>ขนาด : เส้นผ่าศูนย์กลาง 150 มม. | บันได ชั้น 5    |

รายการวัสดุประกอบแบบ - อุปกรณ์ประตู

| สัญลักษณ์ | รายละเอียด                              | รูปภาพประกอบ | ยี่ห้อและรุ่นของวัสดุ | ตำแหน่งที่ใช้ |
|-----------|-----------------------------------------|--------------|-----------------------|---------------|
|           | โช๊คอัพรุ่นแขนตั้งค้ำ                   |              | -                     |               |
|           | กลอนฝังสแตนเลสแบบโยกยาว 600 มม.         |              | -                     |               |
|           | มือจับประตู สแตนเลสด้านยาว 1000 มม.     |              | -                     |               |
|           | บานพับสแตนเลสแบบมาตรฐาน                 |              | -                     |               |
|           | ล็อคกุญแจสแตนเลสสำหรับประตูบานบานเลื่อน |              | สี : ดำ               |               |
|           | ล็อคกุญแจสแตนเลสสำหรับประตูบานเปิด/ปิด  |              | สี : ดำ               |               |
|           | ลูกบิดประตูสแตนเลสพร้อมชุดล็อค          |              | -                     |               |

DELINE ARCHITECTS  
3/96 Viphawadi-Rangsit 3  
Chatuchak Bangkok 10900

PROJECT  
โครงการออกแบบปรับปรุง ชั้น 1,5  
สำนักงานคณะกรรมการส่งเสริมการลงทุน  
1,5/F BOI INTERIOR OFFICE

OWNER  
สำนักงานคณะกรรมการ  
ส่งเสริมการลงทุน

ARCHITECT

INTERIOR DESIGNER

STRUCTURAL ENGINEER

SANITARY ENGINEER

ELECTRICAL ENGINEER

| REV. | DATE     | STAGE      |
|------|----------|------------|
| A    | 08.12.14 | FOR TENDER |

TITLE

รายการวัสดุประกอบแบบ

|               |                 |
|---------------|-----------------|
| JOB NO. 1329  | DWG. NO. ID0-04 |
| SCALE A3,NTS  |                 |
| DATE 16.01.15 | DRAWN BY CS     |

DO NOT SCALE DRAWING  
ALL DIMENSIONS SHOULD BE CHECKED ON SITE.  
THE OWNERSHIP OF THE COPYRIGHT IN THIS DRAWING  
IS RETAINED BY THE ARCHITECTS WHOSE CONSENT  
MUST BE OBTAINED BEFORE ANY USE OR REPRODUCTION  
OF THE DRAWING OR ANY PART THEREOF CAN BE MADE.

DELINE ARCHITECTS  
3/96 Vipawadi-Rangsit 3  
Chatuchak Bangkok 10900

PROJECT  
โครงการออกแบบปรับปรุง ชั้น 1,5  
สำนักงานคณะกรรมการส่งเสริมการลงทุน  
1,5/F BOI INTERIOR OFFICE

OWNER  
สำนักงานคณะกรรมการ  
ส่งเสริมการลงทุน

ARCHITECT

INTERIOR DESIGNER

STRUCTURAL ENGINEER

SANITARY ENGINEER

ELECTRICAL ENGINEER


| REV. | DATE     | STAGE      |
|------|----------|------------|
| A    | 08.12.14 | FOR TENDER |

TITLE

แปลนพื้นเดิมชั้นที่ 1

|                |                 |
|----------------|-----------------|
| JOB NO. 1329   | DWG. NO. ID1-10 |
| SCALE A3.1:200 |                 |
| DATE 16.01.15  | DRAWN BY CS     |

DO NOT SCALE DRAWING  
ALL DIMENSIONS SHOULD BE CHECKED ON SITE.  
THE OWNERSHIP OF THE COPYRIGHT IN THIS DRAWING  
IS RETAINED BY THE ARCHITECTS WHOSE CONSENT  
MUST BE OBTAINED BEFORE ANY USE OR REPRODUCTION  
OF THE DRAWING OR ANY PART THEREOF CAN BE MADE.

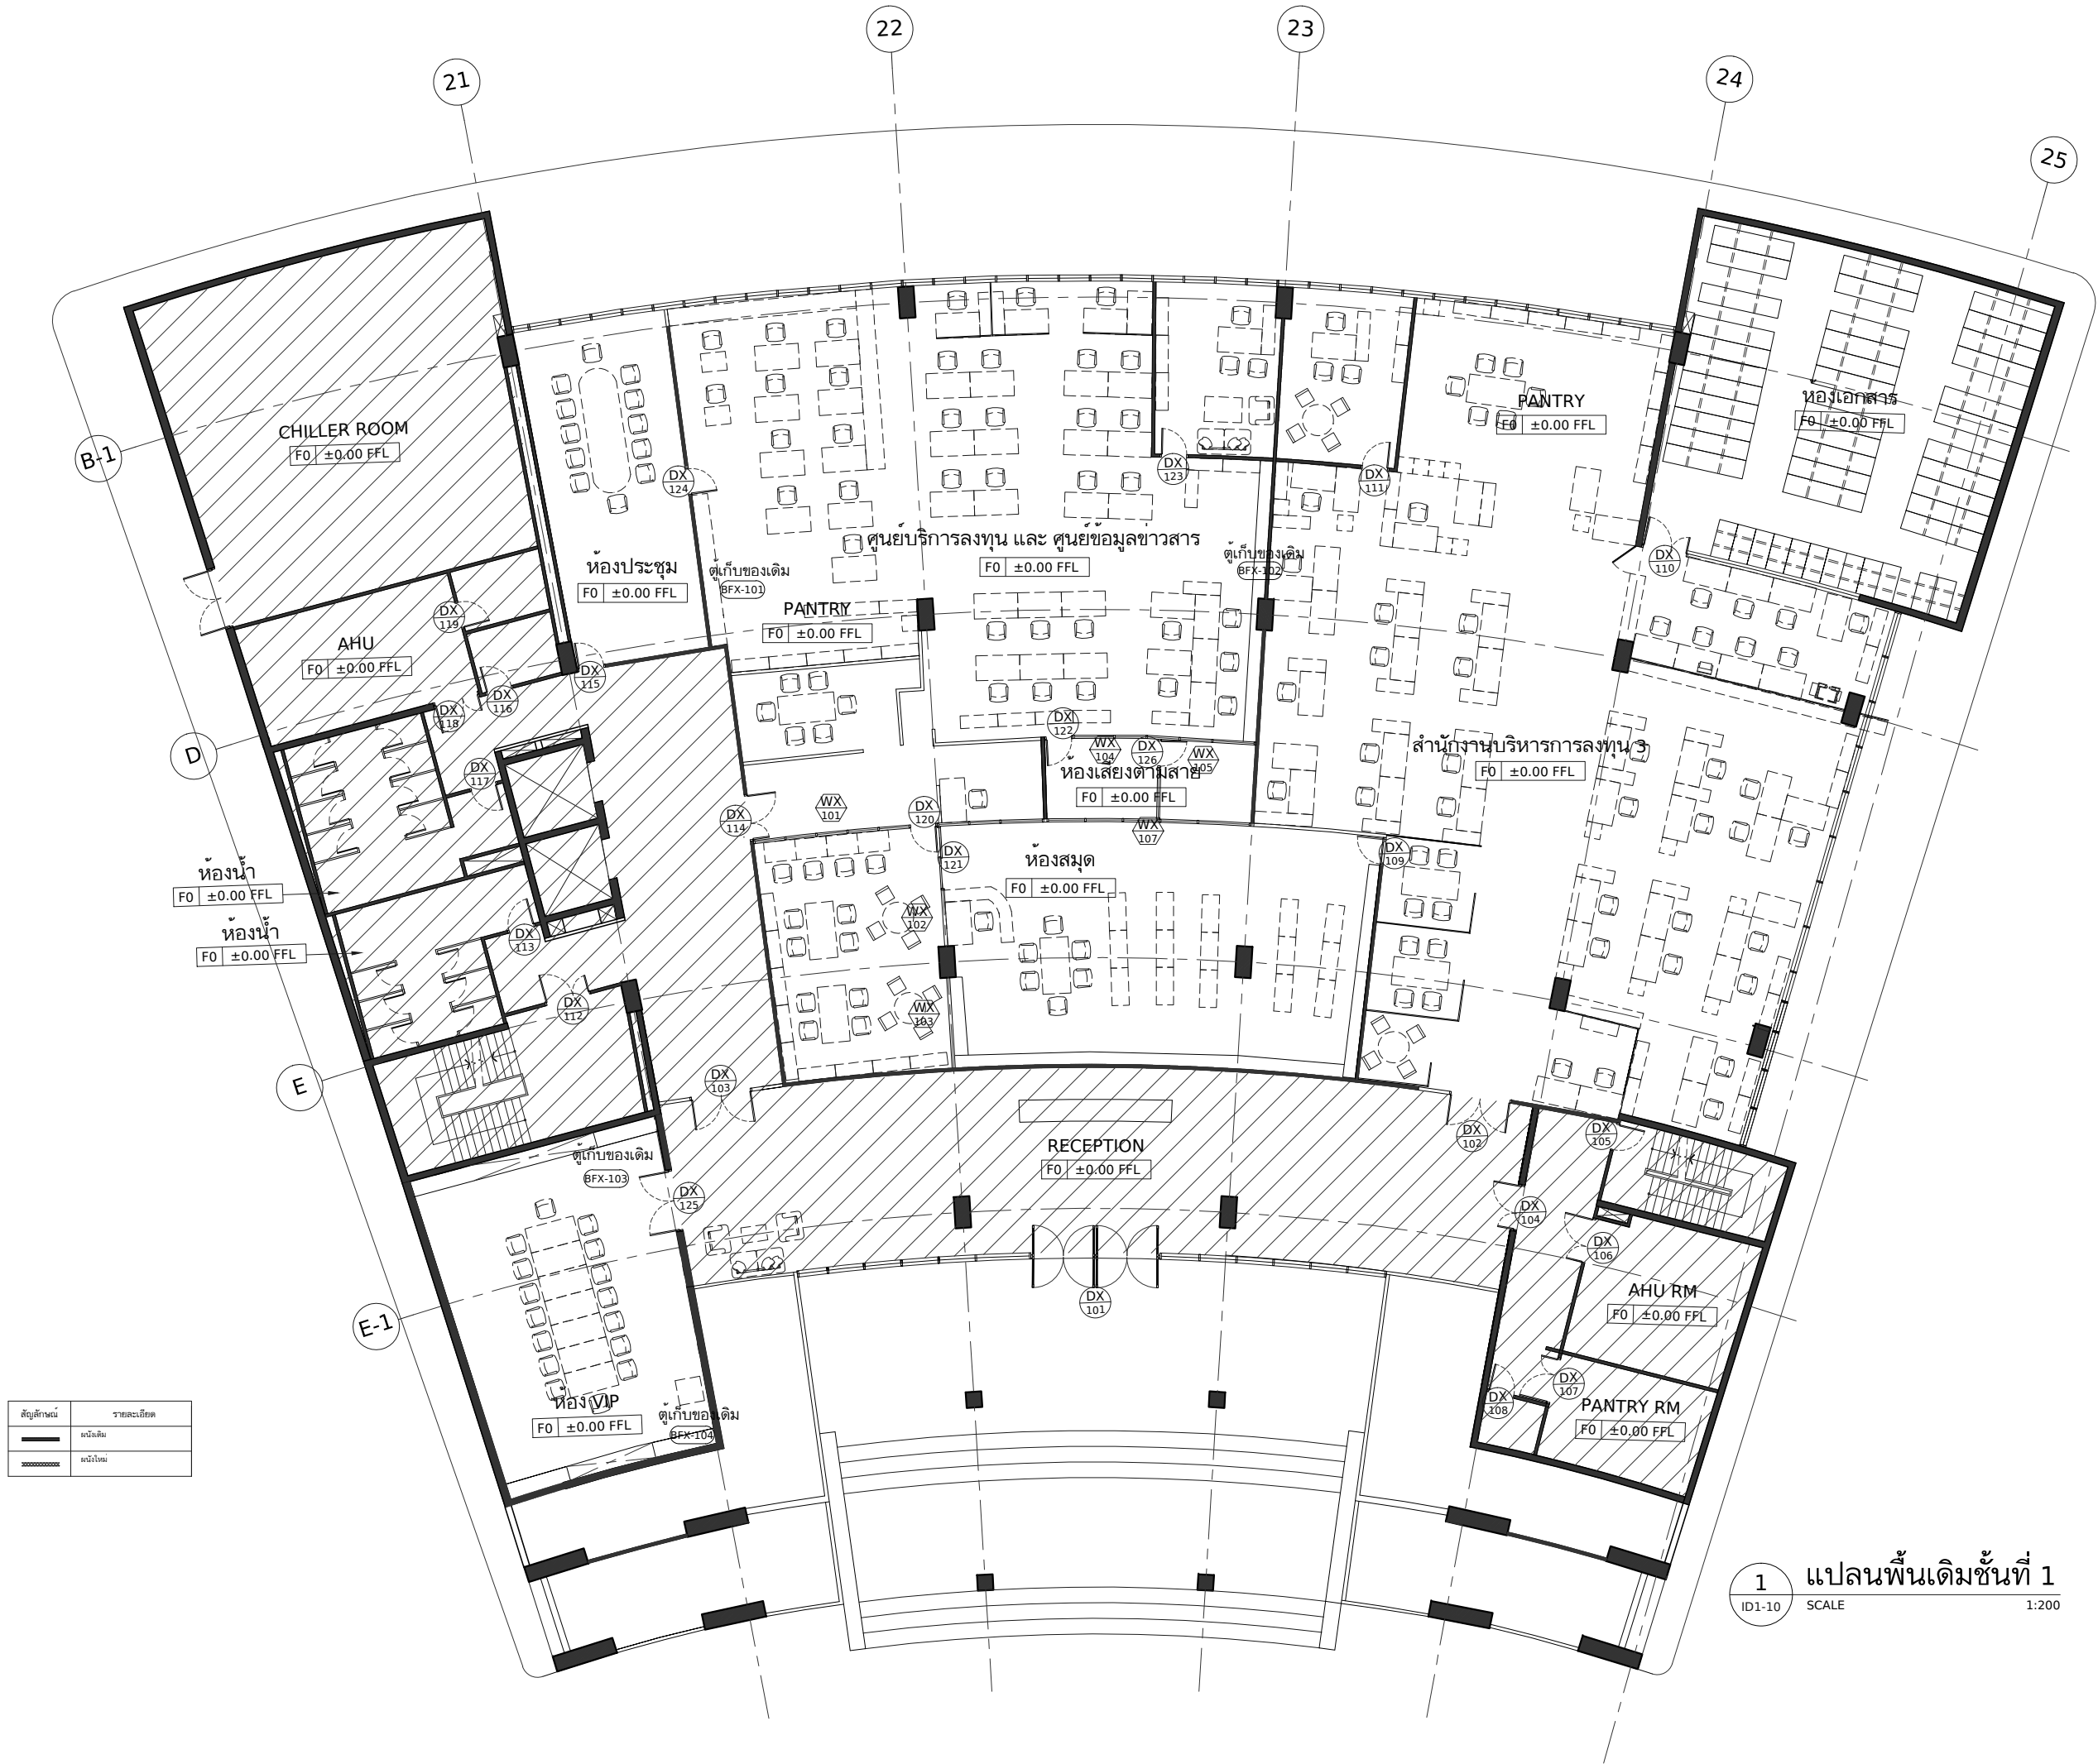

DELINE ARCHITECTS  
3/96 Vipawadi-Rangsit 3  
Chatuchak Bangkok 10900

PROJECT  
โครงการออกแบบปรับปรุง ชั้น 1,5  
สำนักงานคณะกรรมการส่งเสริมการลงทุน

1,5/F BOI INTERIOR OFFICE

OWNER  
สำนักงานคณะกรรมการ  
ส่งเสริมการลงทุน

ARCHITECT

INTERIOR DESIGNER

STRUCTURAL ENGINEER

SANITARY ENGINEER

ELECTRICAL ENGINEER

| REV. | DATE     | STAGE      |
|------|----------|------------|
| A    | 08.12.14 | FOR TENDER |

TITLE  
แปลนฝ้าเพดานและดวงโคมเดิมชั้นที่ 1  
แปลนฝ้าเพดานและดวงโคม  
เดิมชั้นที่ 1


|         |          |          |          |
|---------|----------|----------|----------|
| JOB NO. | 1329     | DWG. NO. | ID1-11   |
| SCALE   | A3.1:200 | DATE     | 16.01.15 |
| DATE    | 16.01.15 | DRAWN BY | CS       |

DO NOT SCALE DRAWING  
ALL DIMENSIONS SHOULD BE CHECKED ON SITE.  
THE OWNERSHIP OF THE COPYRIGHT IN THIS DRAWING  
IS RETAINED BY THE ARCHITECTS WHOSE CONSENT  
MUST BE OBTAINED BEFORE ANY USE OR REPRODUCTION  
OF THE DRAWING OR ANY PART THEREOF CAN BE MADE.

[illegible]

แปลนพื้นที่ 1

DO NOT SCALE DRAWING  
ALL DIMENSIONS SHOULD BE CHECKED ON SITE.  
THE OWNERSHIP OF THE COPYRIGHT IN THIS DRAWING  
IS RETAINED BY THE ARCHITECTS WHOSE CONSENT  
MUST BE OBTAINED BEFORE ANY USE OR REPRODUCTION  
OF THE DRAWING OR ANY PART THEREOF CAN BE MADE.

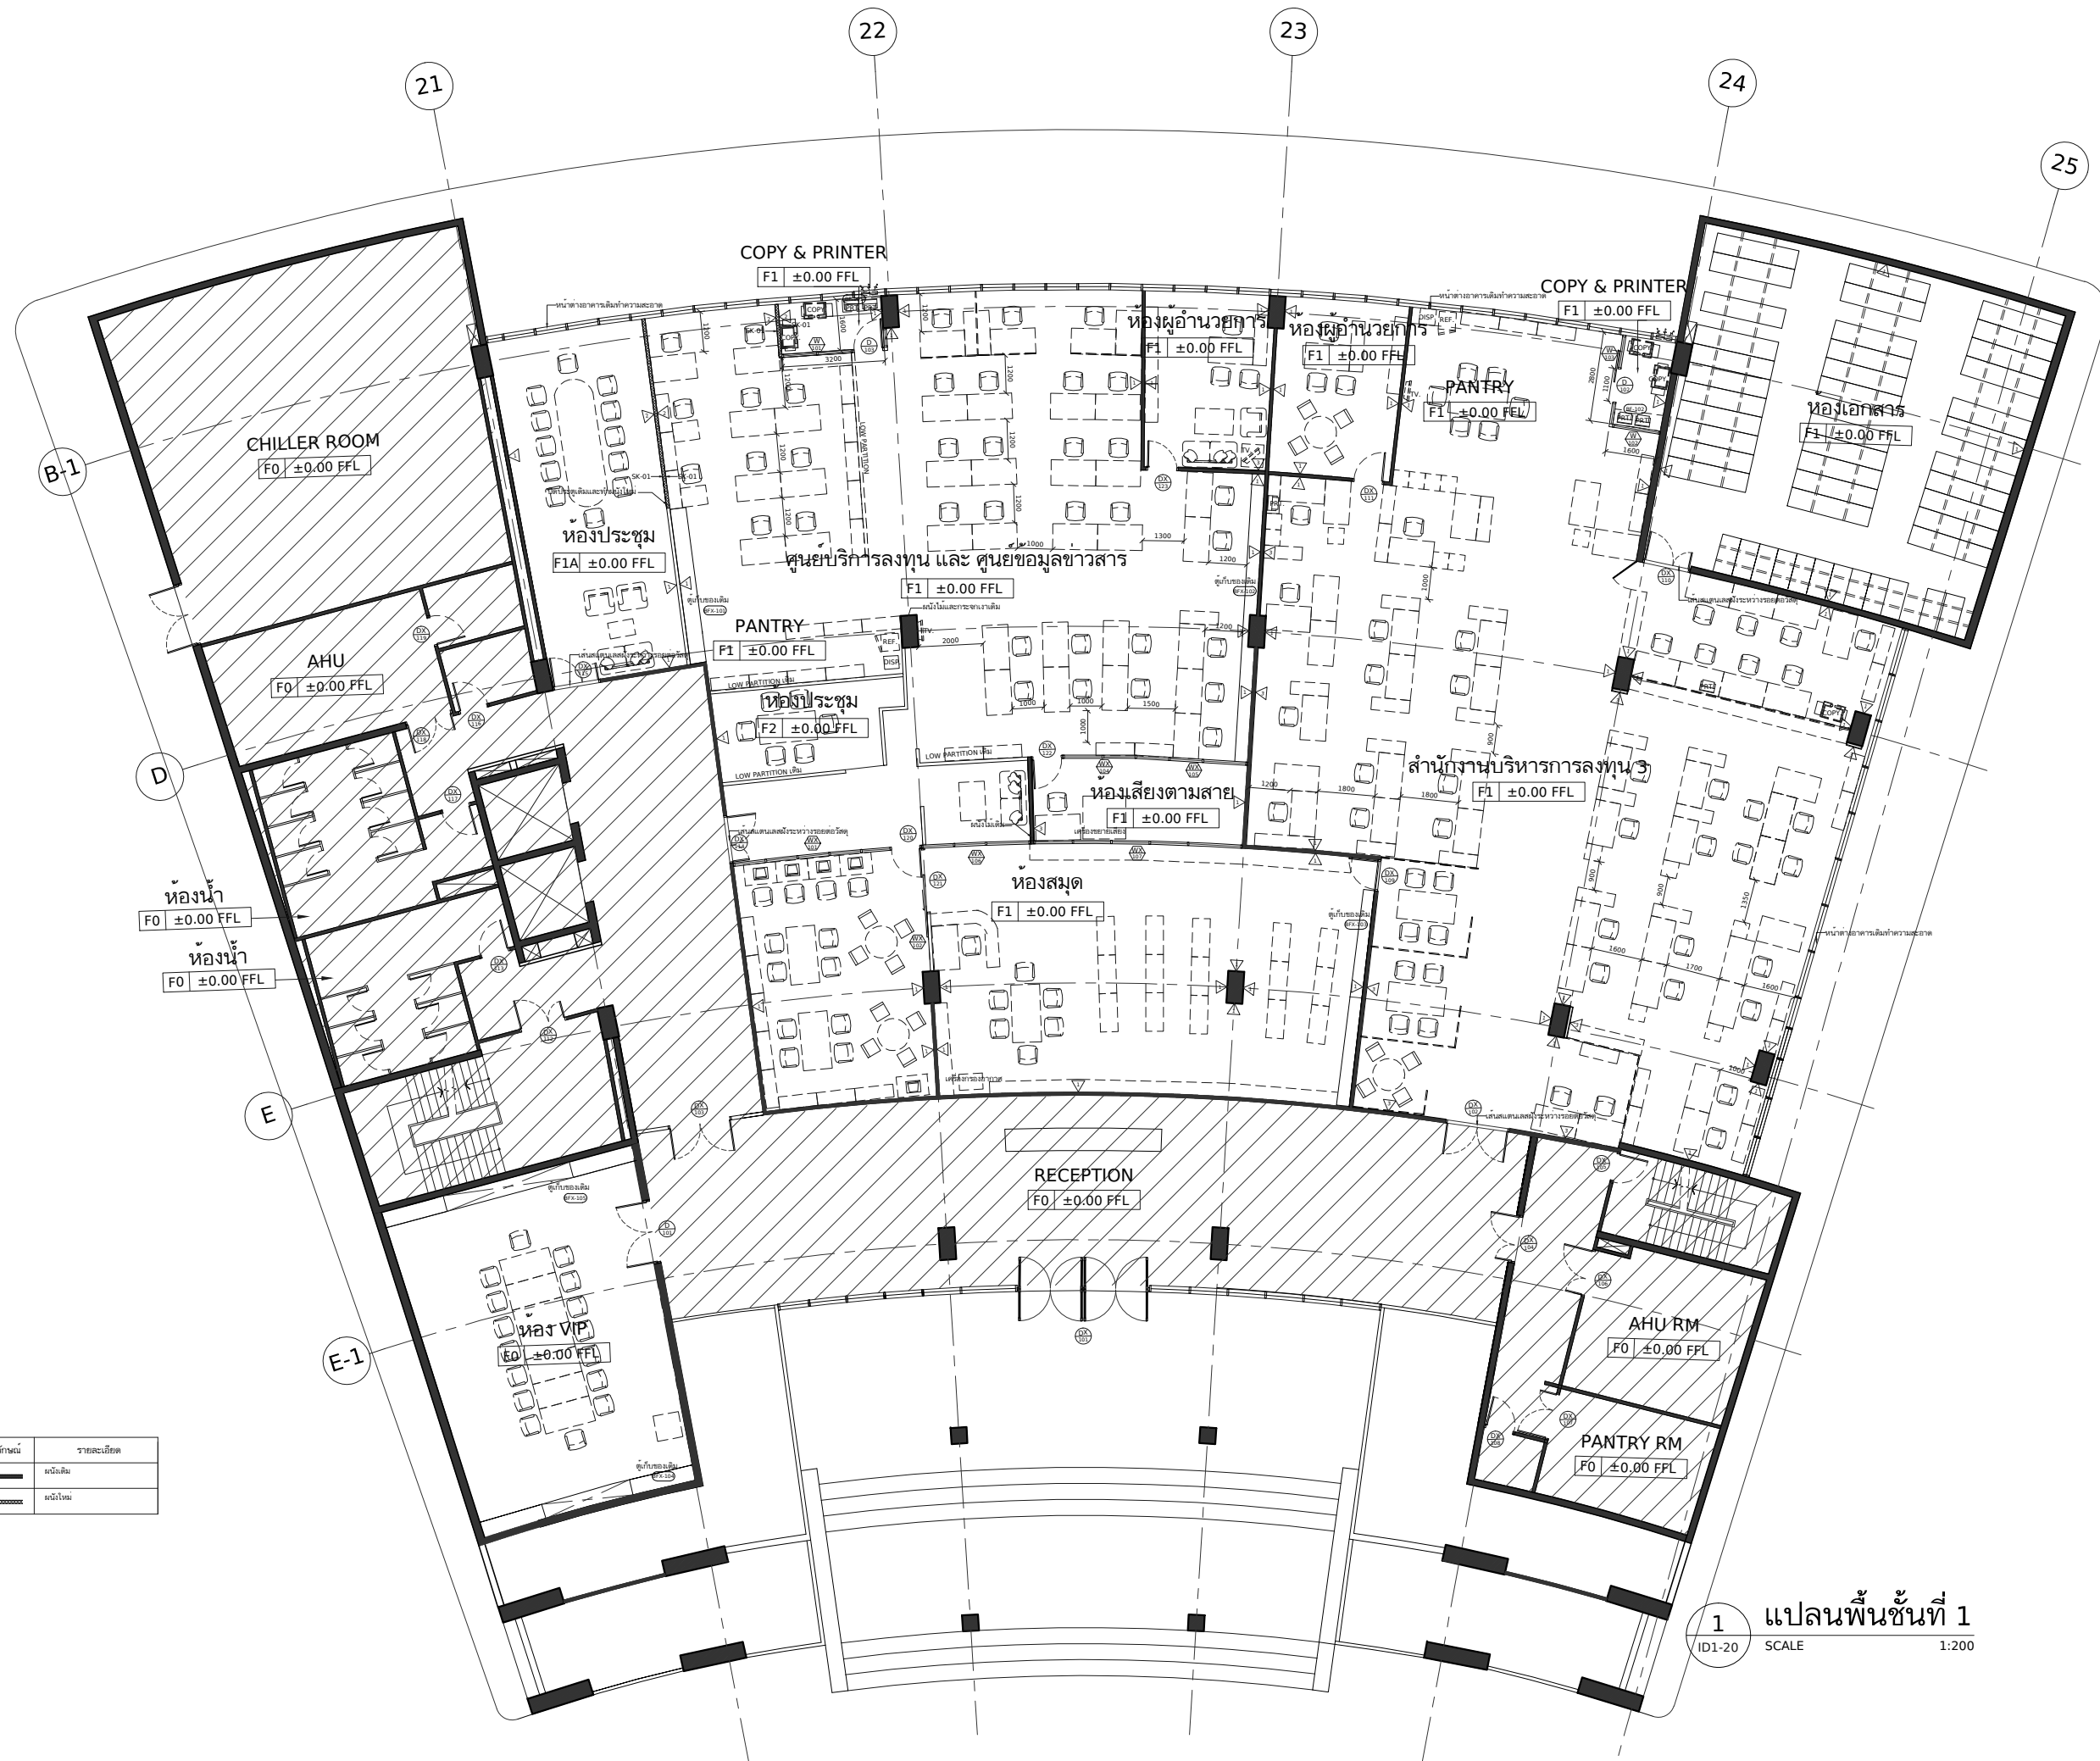

DELINE ARCHITECTS  
3/96 Vipawadi-Rangsit 3  
Chatuchak Bangkok 10900

PROJECT  
โครงการออกแบบปรับปรุง ชั้น 1,5  
สำนักงานคณะกรรมการส่งเสริมการลงทุน

1,5/F BOI INTERIOR OFFICE

OWNER  
สำนักงานคณะกรรมการ  
ส่งเสริมการลงทุน

ARCHITECT

INTERIOR DESIGNER

STRUCTURAL ENGINEER

SANITARY ENGINEER

ELECTRICAL ENGINEER


| REV. | DATE     | STAGE      |
|------|----------|------------|
| A    | 08.12.14 | FOR TENDER |

TITLE

แปลนขยายพื้นที่ 1

|         |          |          |        |
|---------|----------|----------|--------|
| JOB NO. | 1329     | DWG. NO. | ID1-21 |
| SCALE   | A3,1:100 |          |        |
| DATE    | 16.01.15 | DRAWN BY | CS     |

DO NOT SCALE DRAWING  
ALL DIMENSIONS SHOULD BE CHECKED ON SITE.  
THE OWNERSHIP OF THE COPYRIGHT IN THIS DRAWING  
IS RETAINED BY THE ARCHITECTS WHOSE CONSENT  
MUST BE OBTAINED BEFORE ANY USE OR REPRODUCTION  
OF THE DRAWING OR ANY PART THEREOF CAN BE MADE.

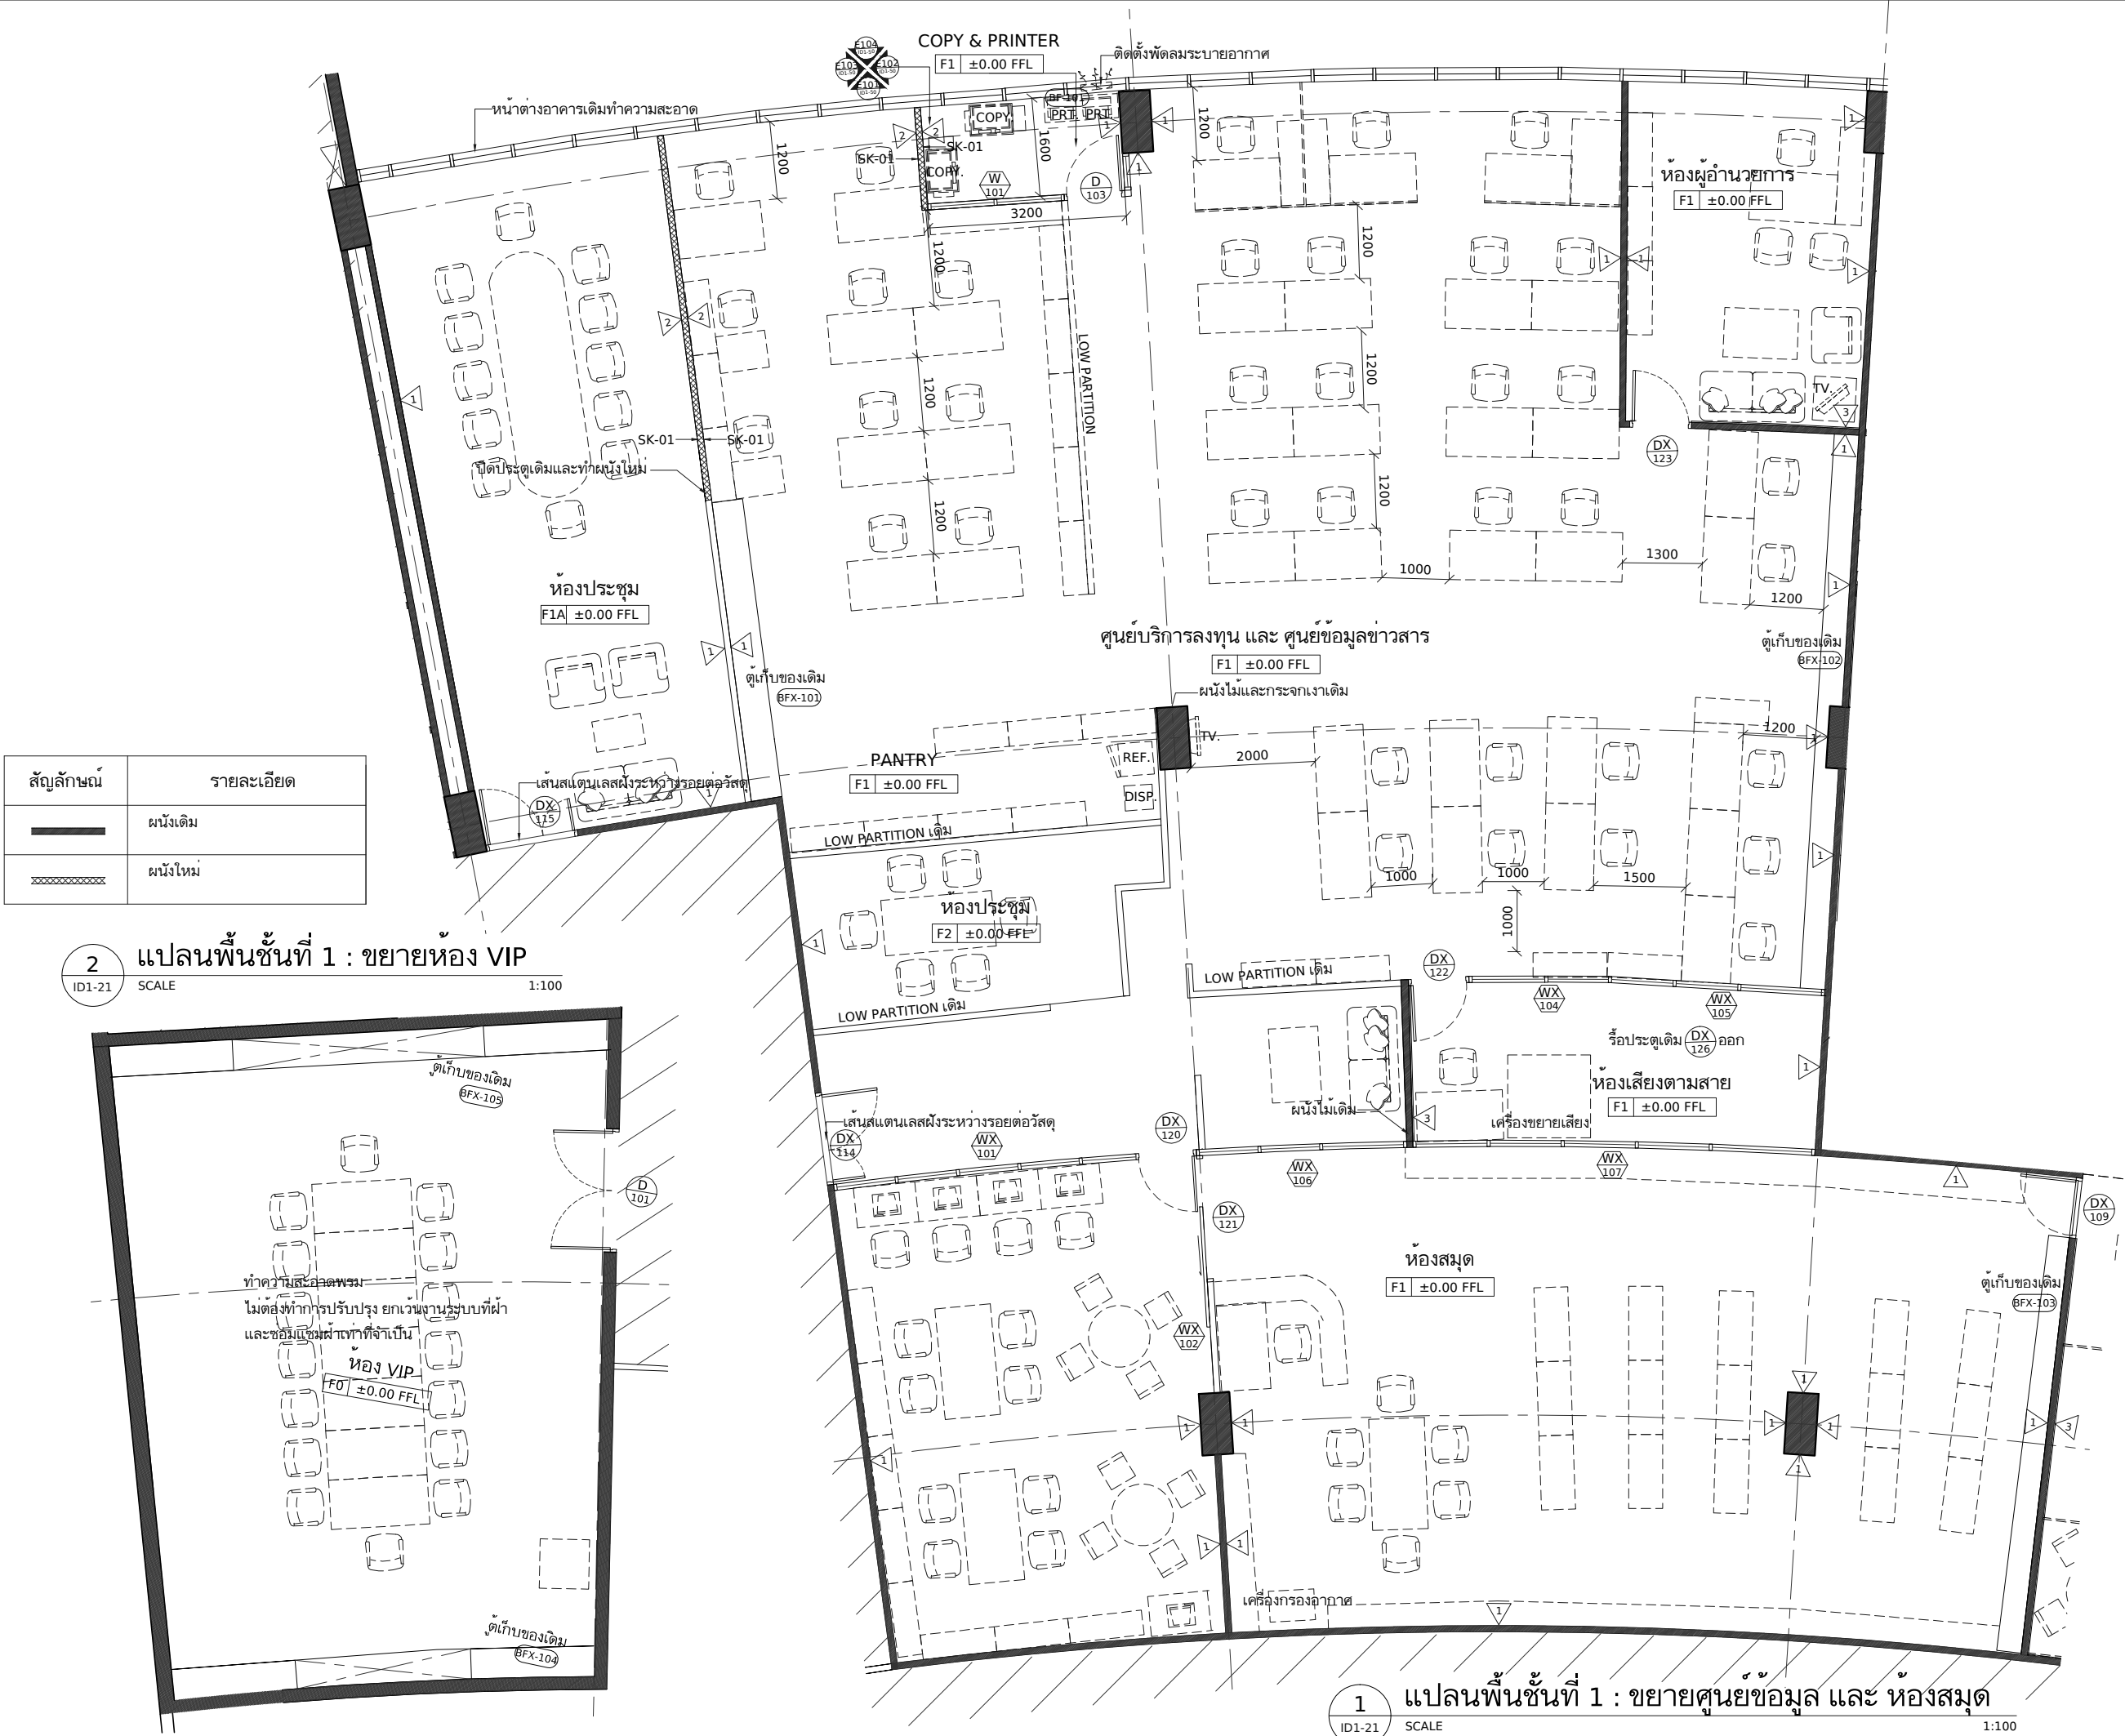

DELINE ARCHITECTS  
3/96 Vipawadi-Rangsit 3  
Chatuchak Bangkok 10900

PROJECT  
โครงการออกแบบปรับปรุง ชั้น 1,5  
สำนักงานคณะกรรมการส่งเสริมการลงทุน

1,5/F BOI INTERIOR OFFICE

OWNER  
สำนักงานคณะกรรมการ  
ส่งเสริมการลงทุน

ARCHITECT

INTERIOR DESIGNER

STRUCTURAL ENGINEER

SANITARY ENGINEER

ELECTRICAL ENGINEER

| REV. | DATE     | STAGE      |
|------|----------|------------|
| A    | 08.12.14 | FOR TENDER |

TITLE

แปลนขยายพื้นที่ 1

|         |          |          |        |
|---------|----------|----------|--------|
| JOB NO. | 1329     | DWG. NO. | ID1-22 |
| SCALE   | A3,1:100 |          |        |
| DATE    | 16.01.15 | DRAWN BY | CS     |

DO NOT SCALE DRAWING  
ALL DIMENSIONS SHOULD BE CHECKED ON SITE.  
THE OWNERSHIP OF THE COPYRIGHT IN THIS DRAWING  
IS RETAINED BY THE ARCHITECTS WHOSE CONSENT  
MUST BE OBTAINED BEFORE ANY USE OR REPRODUCTION  
OF THE DRAWING OR ANY PART THEREOF CAN BE MADE.

