

DELINE ARCHITECTS  
3/96 Vipawadi-Rangsit 3  
Chatuchak Bangkok 10900

PROJECT  
โครงการออกแบบปรับปรุง ชั้น 1,5  
สำนักงานคณะกรรมการส่งเสริมการลงทุน  
1,5/F BOI INTERIOR OFFICE

OWNER  
สำนักงานคณะกรรมการ  
ส่งเสริมการลงทุน

ARCHITECT

INTERIOR DESIGNER

STRUCTURAL ENGINEER

SANITARY ENGINEER


ELECTRICAL ENGINEER

| REV. | DATE     | STAGE      |
|------|----------|------------|
| A    | 08.12.14 | FOR TENDER |

TITLE  
แปลนฝ้าเพดานและดวงโคมชั้นที่ 1  
ชั้นที่ 1

|                |                 |
|----------------|-----------------|
| JOB NO. 1329   | DWG. NO. ID1-30 |
| SCALE A3.1:200 |                 |
| DATE 16.01.15  | DRAWN BY CS     |

DO NOT SCALE DRAWING  
ALL DIMENSIONS SHOULD BE CHECKED ON SITE.  
THE OWNERSHIP OF THE COPYRIGHT IN THIS DRAWING  
IS RETAINED BY THE ARCHITECTS WHOSE CONSENT  
MUST BE OBTAINED BEFORE ANY USE OR REPRODUCTION  
OF THE DRAWING OR ANY PART THEREOF CAN BE MADE.

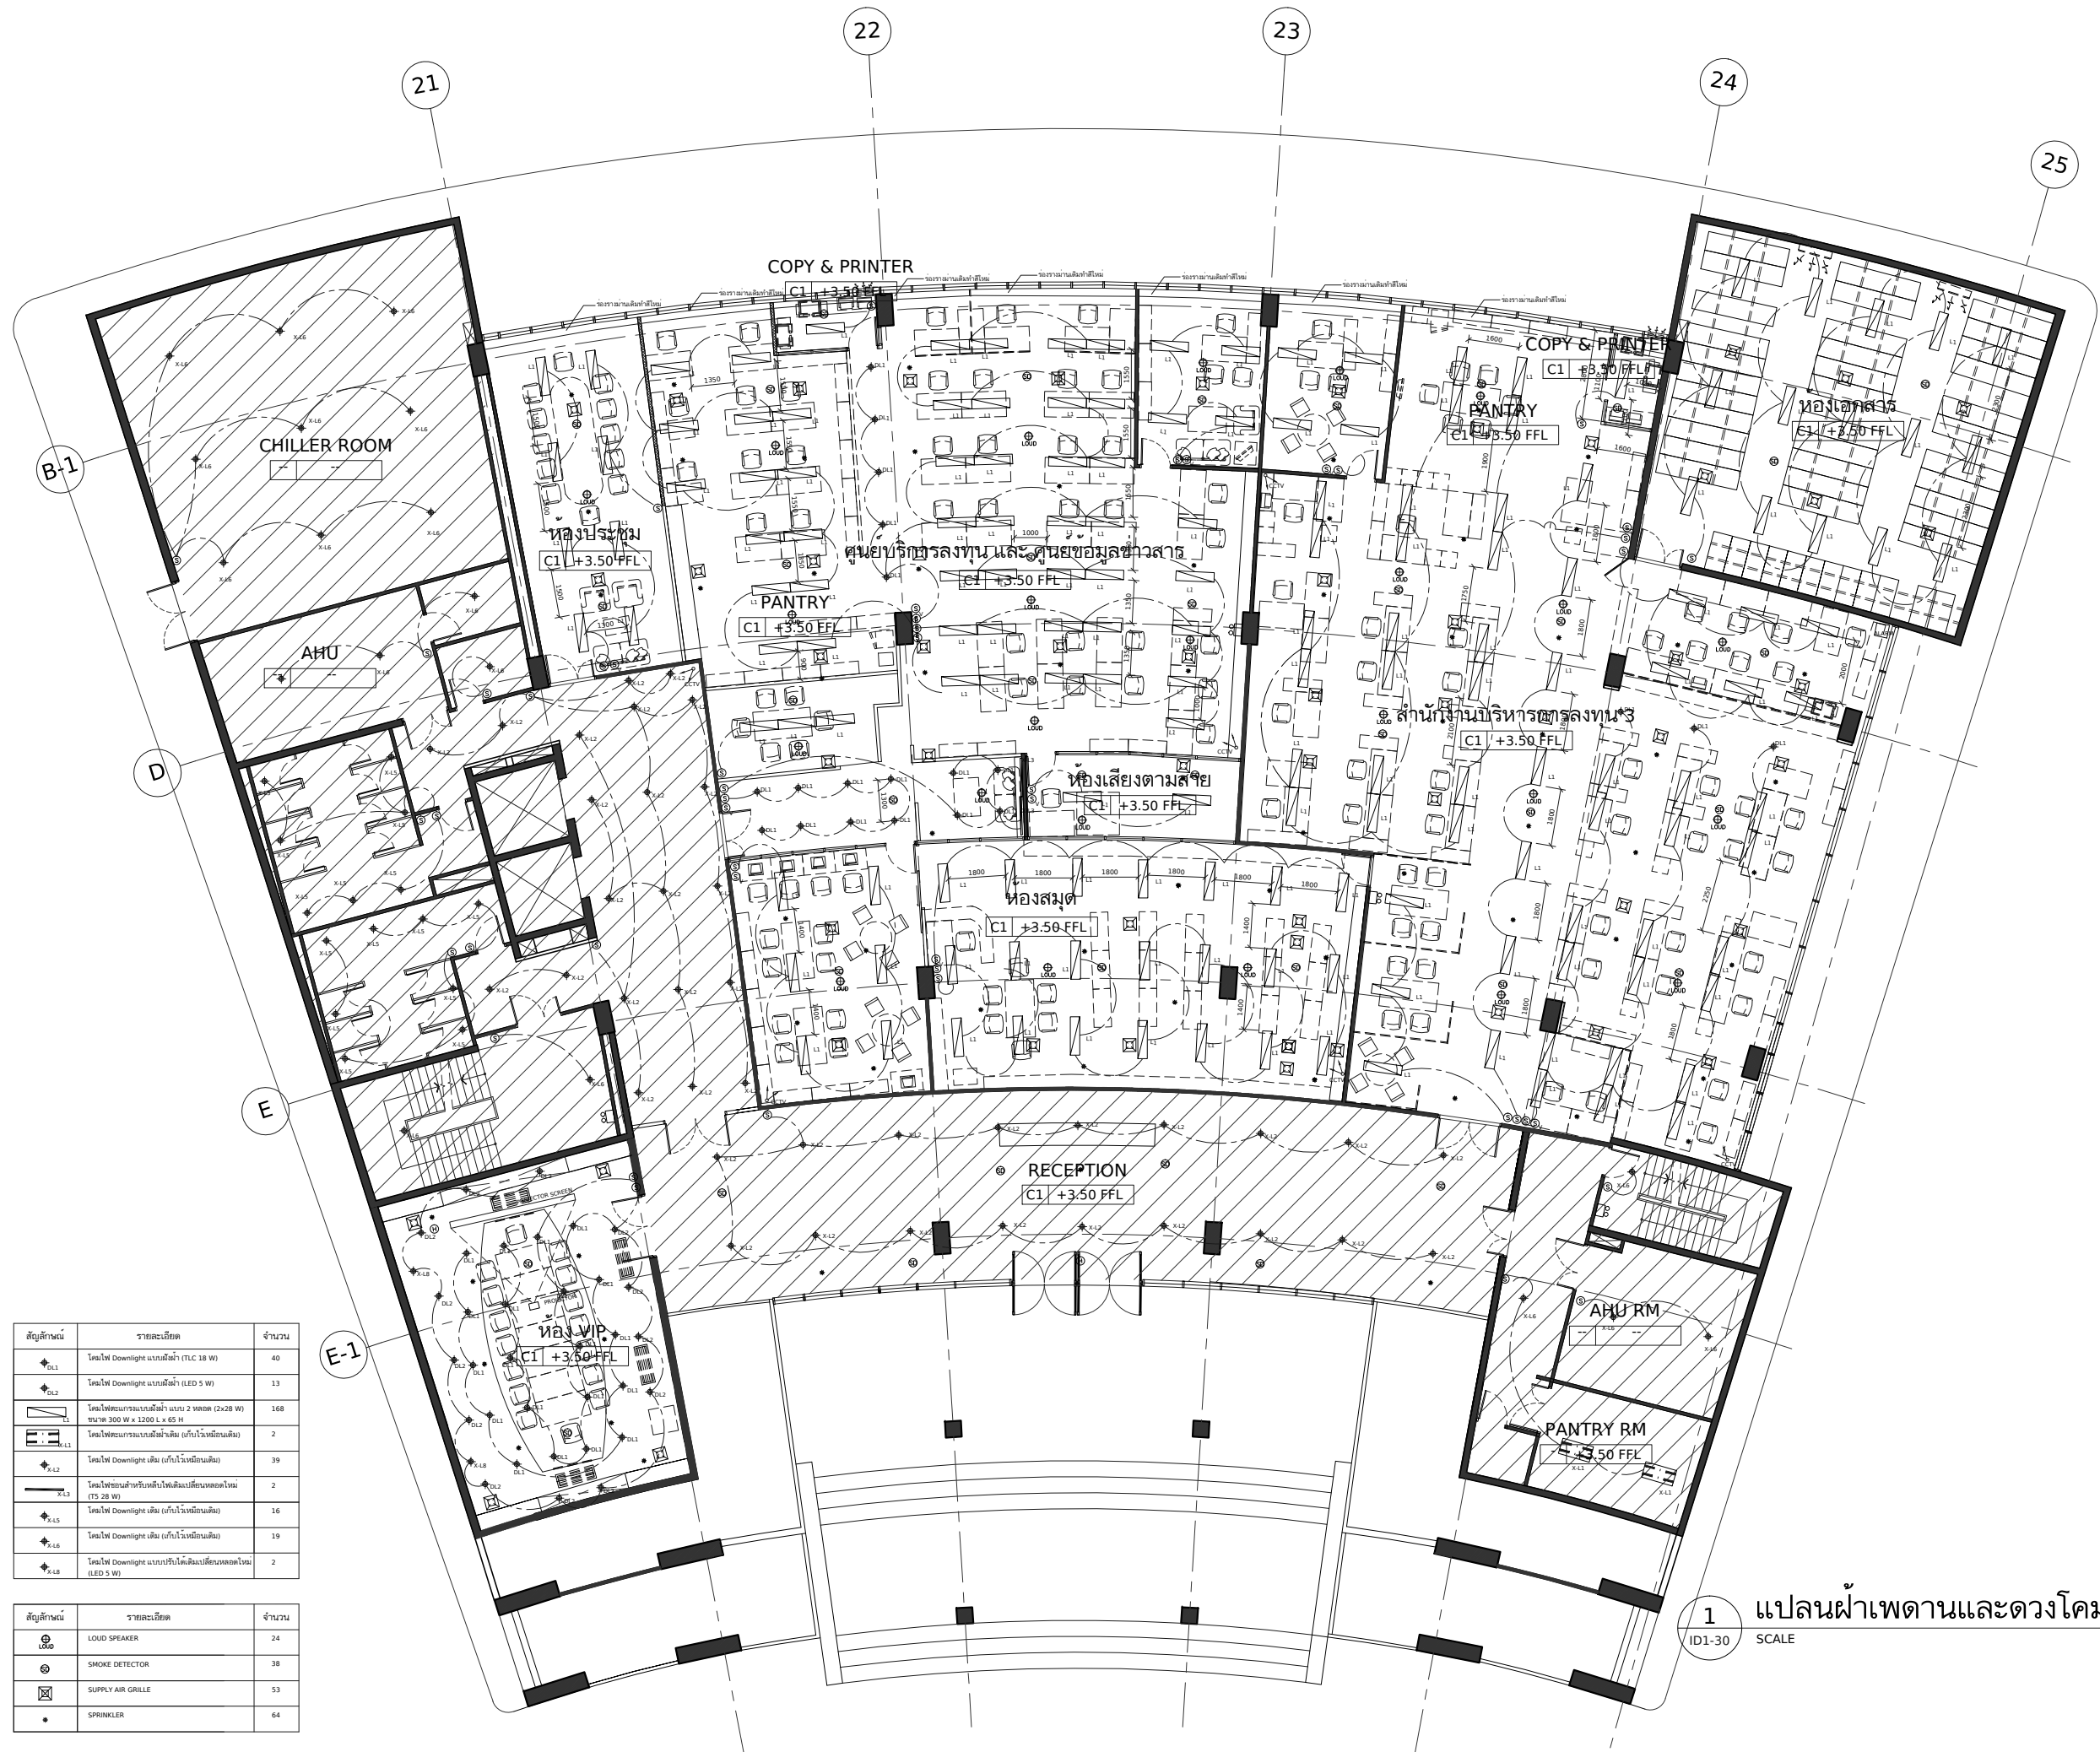

| สัญลักษณ์ | รายละเอียด                                                         | จำนวน |
|-----------|--------------------------------------------------------------------|-------|
| DL1       | โคมไฟ Downlight แบบฝังหัว (TLC 18 W)                               | 40    |
| DL2       | โคมไฟ Downlight แบบฝังหัว (LED 5 W)                                | 13    |
| L1        | โคมไฟระย้าแบบฝังหัว แบบ 2 หลอด (2x28 W) ขนาด 300 W x 1200 L x 65 H | 168   |
| L2        | โคมไฟระย้าแบบฝังหัวแบบ (กว้างหัวหลอดเดิม)                          | 2     |
| DL2       | โคมไฟ Downlight เติม (กว้างหัวหลอดเดิม)                            | 39    |
| DL3       | โคมไฟระย้าแบบฝังหัวแบบเดิมเปลี่ยนหลอดใหม่ (T5 28 W)                | 2     |
| DL4       | โคมไฟ Downlight เติม (กว้างหัวหลอดเดิม)                            | 16    |
| DL5       | โคมไฟ Downlight เติม (กว้างหัวหลอดเดิม)                            | 19    |
| DL6       | โคมไฟ Downlight แบบปรับได้เดิมเปลี่ยนหลอดใหม่ (LED 5 W)            | 2     |

| สัญลักษณ์ | รายละเอียด        | จำนวน |
|-----------|-------------------|-------|
| LD        | LOUD SPEAKER      | 24    |
| SD        | SMOKE DETECTOR    | 38    |
| SG        | SUPPLY AIR GRILLE | 53    |
| *         | SPRINKLER         | 64    |

DELINE ARCHITECTS  
3/96 Viphawadi-Rangsit 3  
Chatuchak Bangkok 10900

PROJECT  
โครงการออกแบบปรับปรุง ชั้น 1,5  
สำนักงานคณะกรรมการส่งเสริมการลงทุน

1,5/F BOI INTERIOR OFFICE

OWNER  
สำนักงานคณะกรรมการ  
ส่งเสริมการลงทุน

ARCHITECT

INTERIOR DESIGNER

STRUCTURAL ENGINEER

SANITARY ENGINEER

ELECTRICAL ENGINEER

| REV. | DATE     | STAGE      |
|------|----------|------------|
| A    | 08.12.14 | FOR TENDER |


TITLE  
  
แปลนผ้าและดวงโคม

|                |                 |
|----------------|-----------------|
| JOB NO. 1329   | DWG. NO. ID1-31 |
| SCALE A3,1:100 |                 |
| DATE 16.01.15  | DRAWN BY CS     |


DO NOT SCALE DRAWING  
ALL DIMENSIONS SHOULD BE CHECKED ON SITE.  
THE OWNERSHIP OF THE COPYRIGHT IN THIS DRAWING  
IS RETAINED BY THE ARCHITECTS WHOSE CONSENT  
MUST BE OBTAINED BEFORE ANY USE OR REPRODUCTION  
OF THE DRAWING OR ANY PART THEREOF CAN BE MADE.

| สัญลักษณ์ | รายละเอียด        | จำนวน |
|-----------|-------------------|-------|
| LOUD      | LOUD SPEAKER      | 14    |
| SD        | SMOKE DETECTOR    | 19    |
| ☒         | SUPPLY AIR GRILLE | 31    |
| *         | SPRINKLER         | 37    |

| สัญลักษณ์ | รายละเอียด                                                             | จำนวน |
|-----------|------------------------------------------------------------------------|-------|
| DL1       | โคมไฟ Downlight แบบฝังผ้า (TLC 18 W)                                   | 37    |
| DL2       | โคมไฟ Downlight แบบฝังผ้า (LED 15 W)                                   | 13    |
| L1        | โคมไฟตะแกรงแบบฝังผ้า แบบ 2 หลอด (2x28 W)<br>ขนาด 300 W x 1200 L x 65 H | 92    |
| X-L3      | โคมไฟซ่อนสำหรับลิฟต์เดิมเปลี่ยนหลอดใหม่<br>(T5 28 W)                   | 2     |
| X-L8      | โคมไฟ Downlight แบบปรับได้เดิมเปลี่ยนหลอดใหม่<br>(LED 5 W)             | 2     |

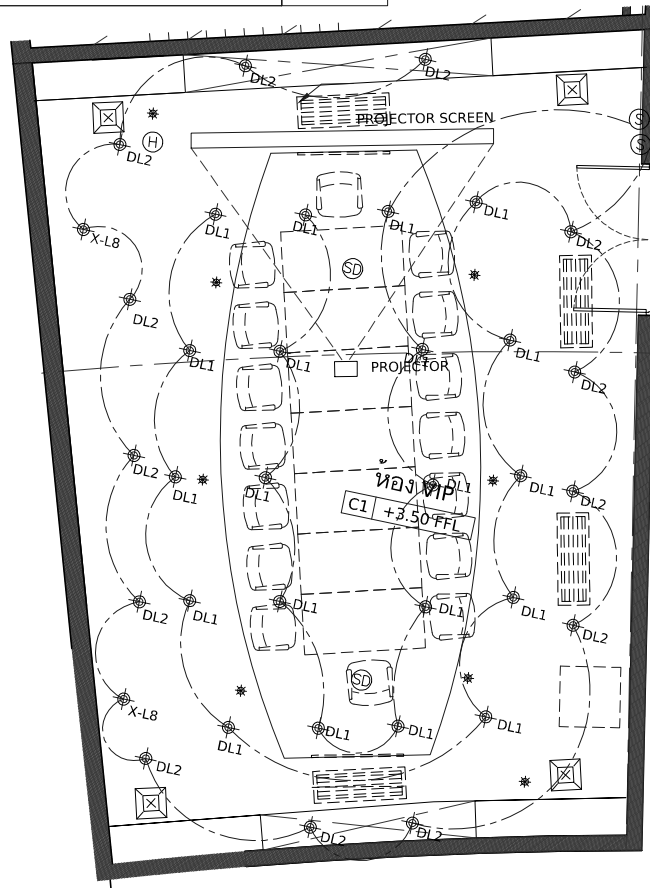

2 แปลนผ้าและดวงโคม : ขยายห้อง VIP  
ID1-31 SCALE 1:100

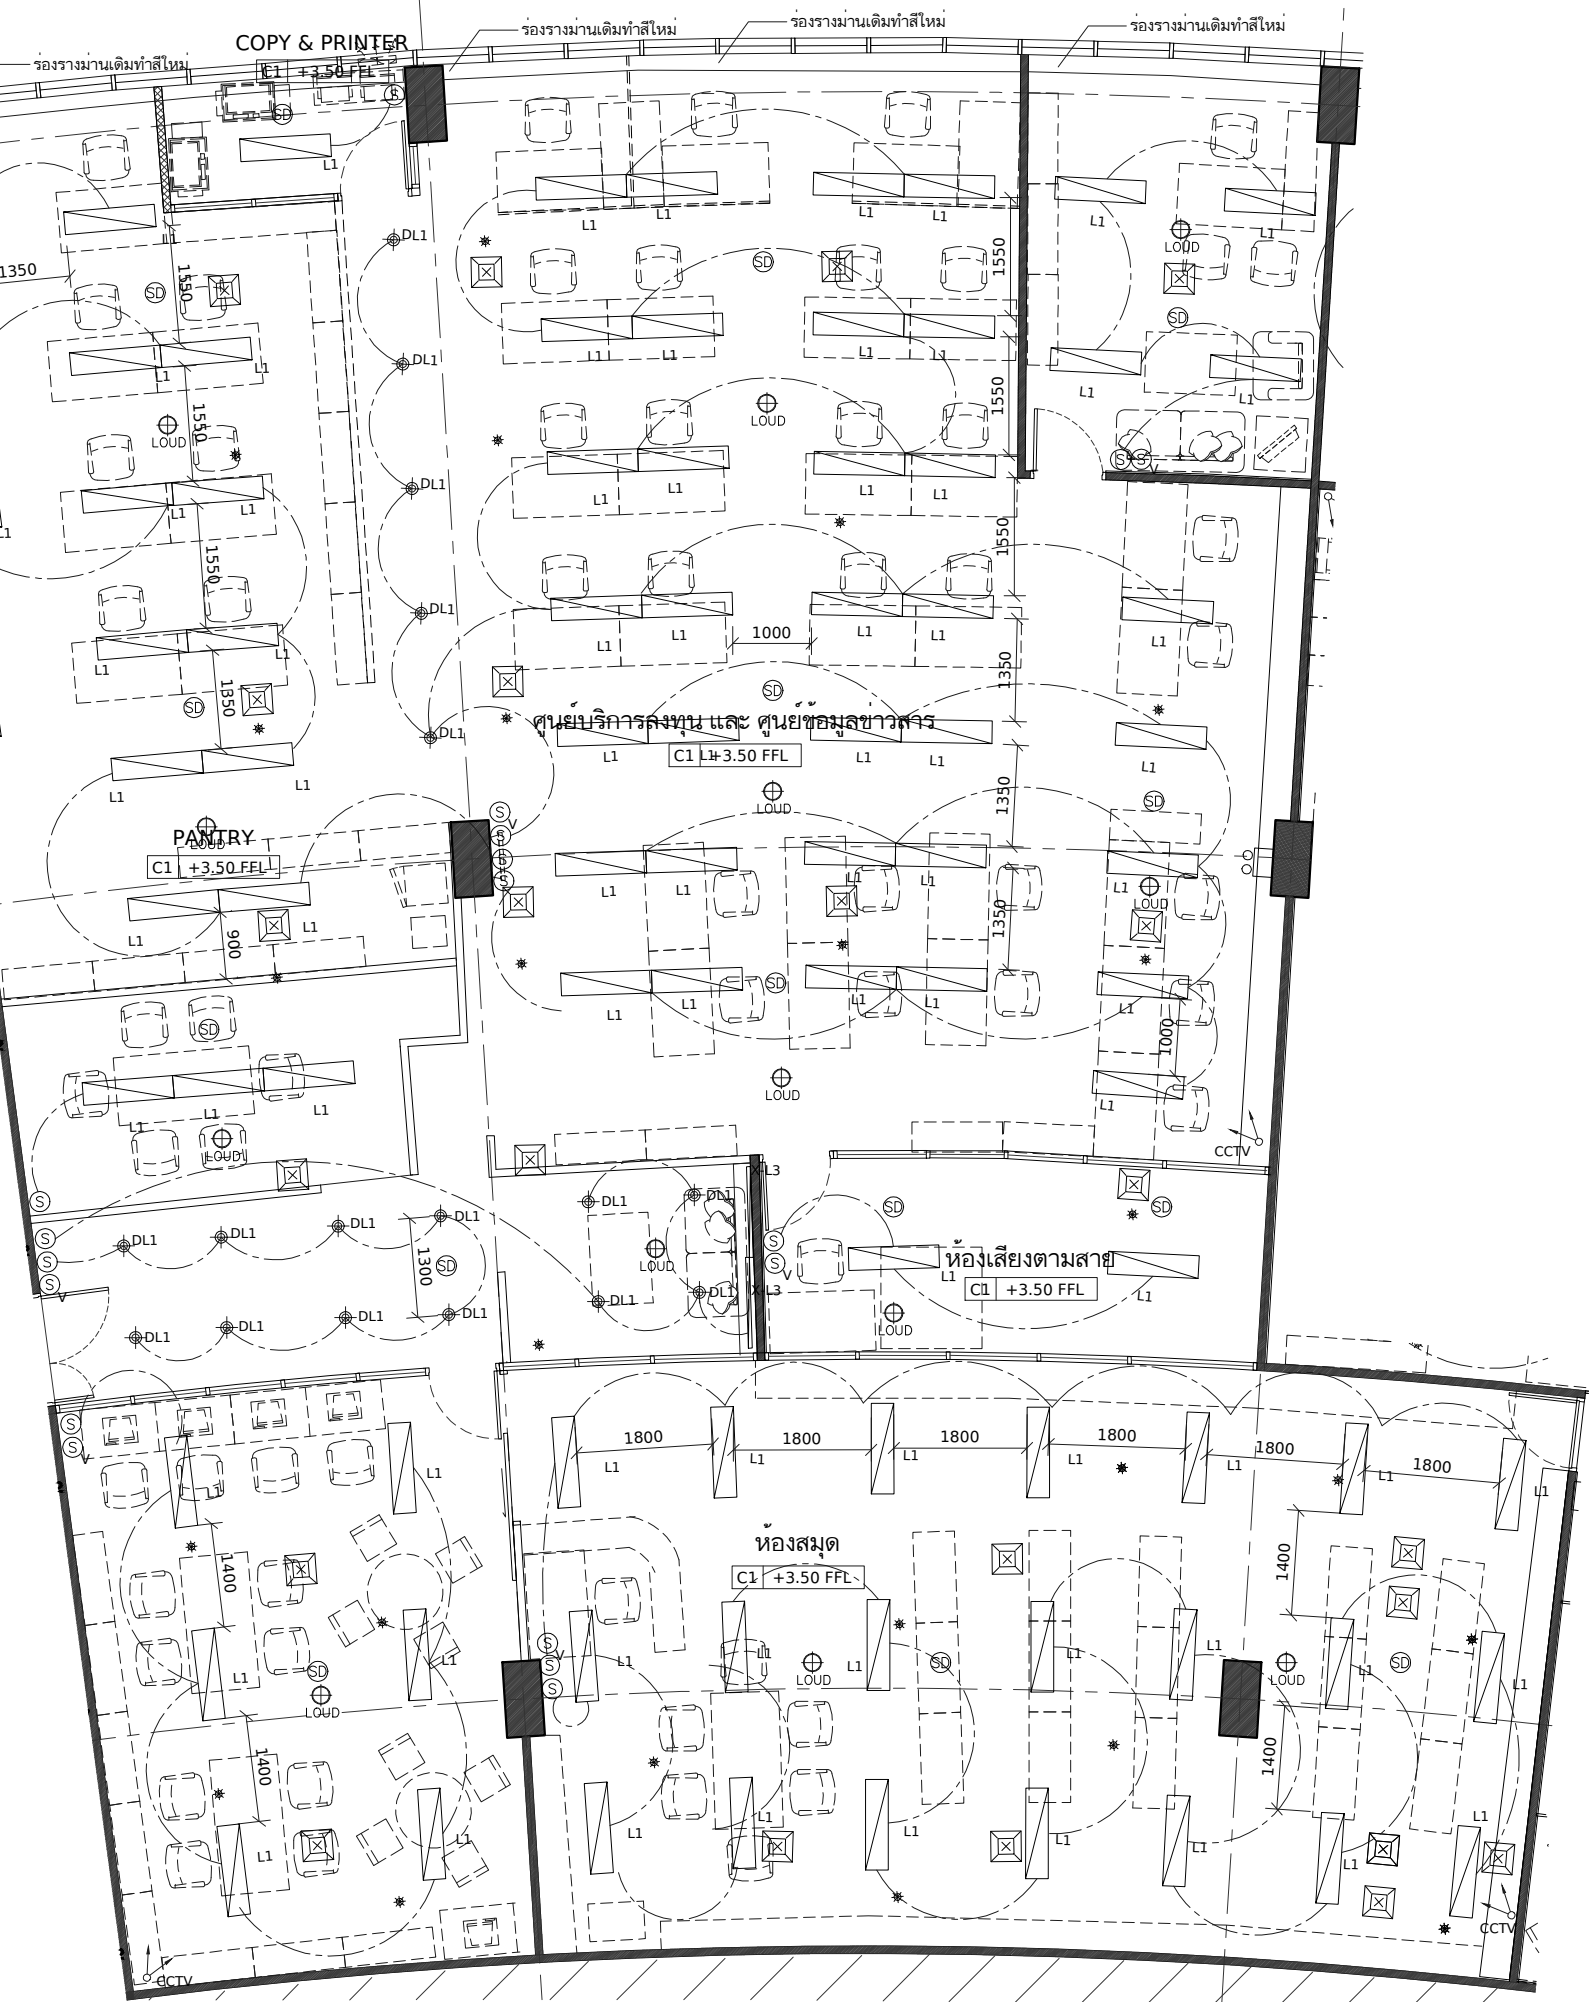

1 แปลนผ้าและดวงโคม : ขยายศูนย์ข้อมูล และ ห้องสมุด  
ID1-31 SCALE 1:100

DELINE ARCHITECTS  
3/96 Vipawadi-Rangsit 3  
Chatuchak Bangkok 10900

PROJECT  
โครงการออกแบบปรับปรุง ชั้น 1,5  
สำนักงานคณะกรรมการส่งเสริมการลงทุน

1,5/F BOI INTERIOR OFFICE

OWNER  
สำนักงานคณะกรรมการ  
ส่งเสริมการลงทุน

ARCHITECT

INTERIOR DESIGNER

STRUCTURAL ENGINEER

SANITARY ENGINEER

ELECTRICAL ENGINEER


| REV. | DATE     | STAGE      |
|------|----------|------------|
| A    | 08.12.14 | FOR TENDER |

TITLE

แปลนผ้าและดวงโคม

|         |          |                           |
|---------|----------|---------------------------|
| JOB NO. | 1329     | DWG. NO.<br><b>ID1-32</b> |
| SCALE   | A3,1:100 |                           |
| DATE    | 16.01.15 | DRAWN BY CS               |

DO NOT SCALE DRAWING  
ALL DIMENSIONS SHOULD BE CHECKED ON SITE.  
THE OWNERSHIP OF THE COPYRIGHT IN THIS DRAWING  
IS RETAINED BY THE ARCHITECTS WHOSE CONSENT  
MUST BE OBTAINED BEFORE ANY USE OR REPRODUCTION  
OF THE DRAWING OR ANY PART THEREOF CAN BE MADE.

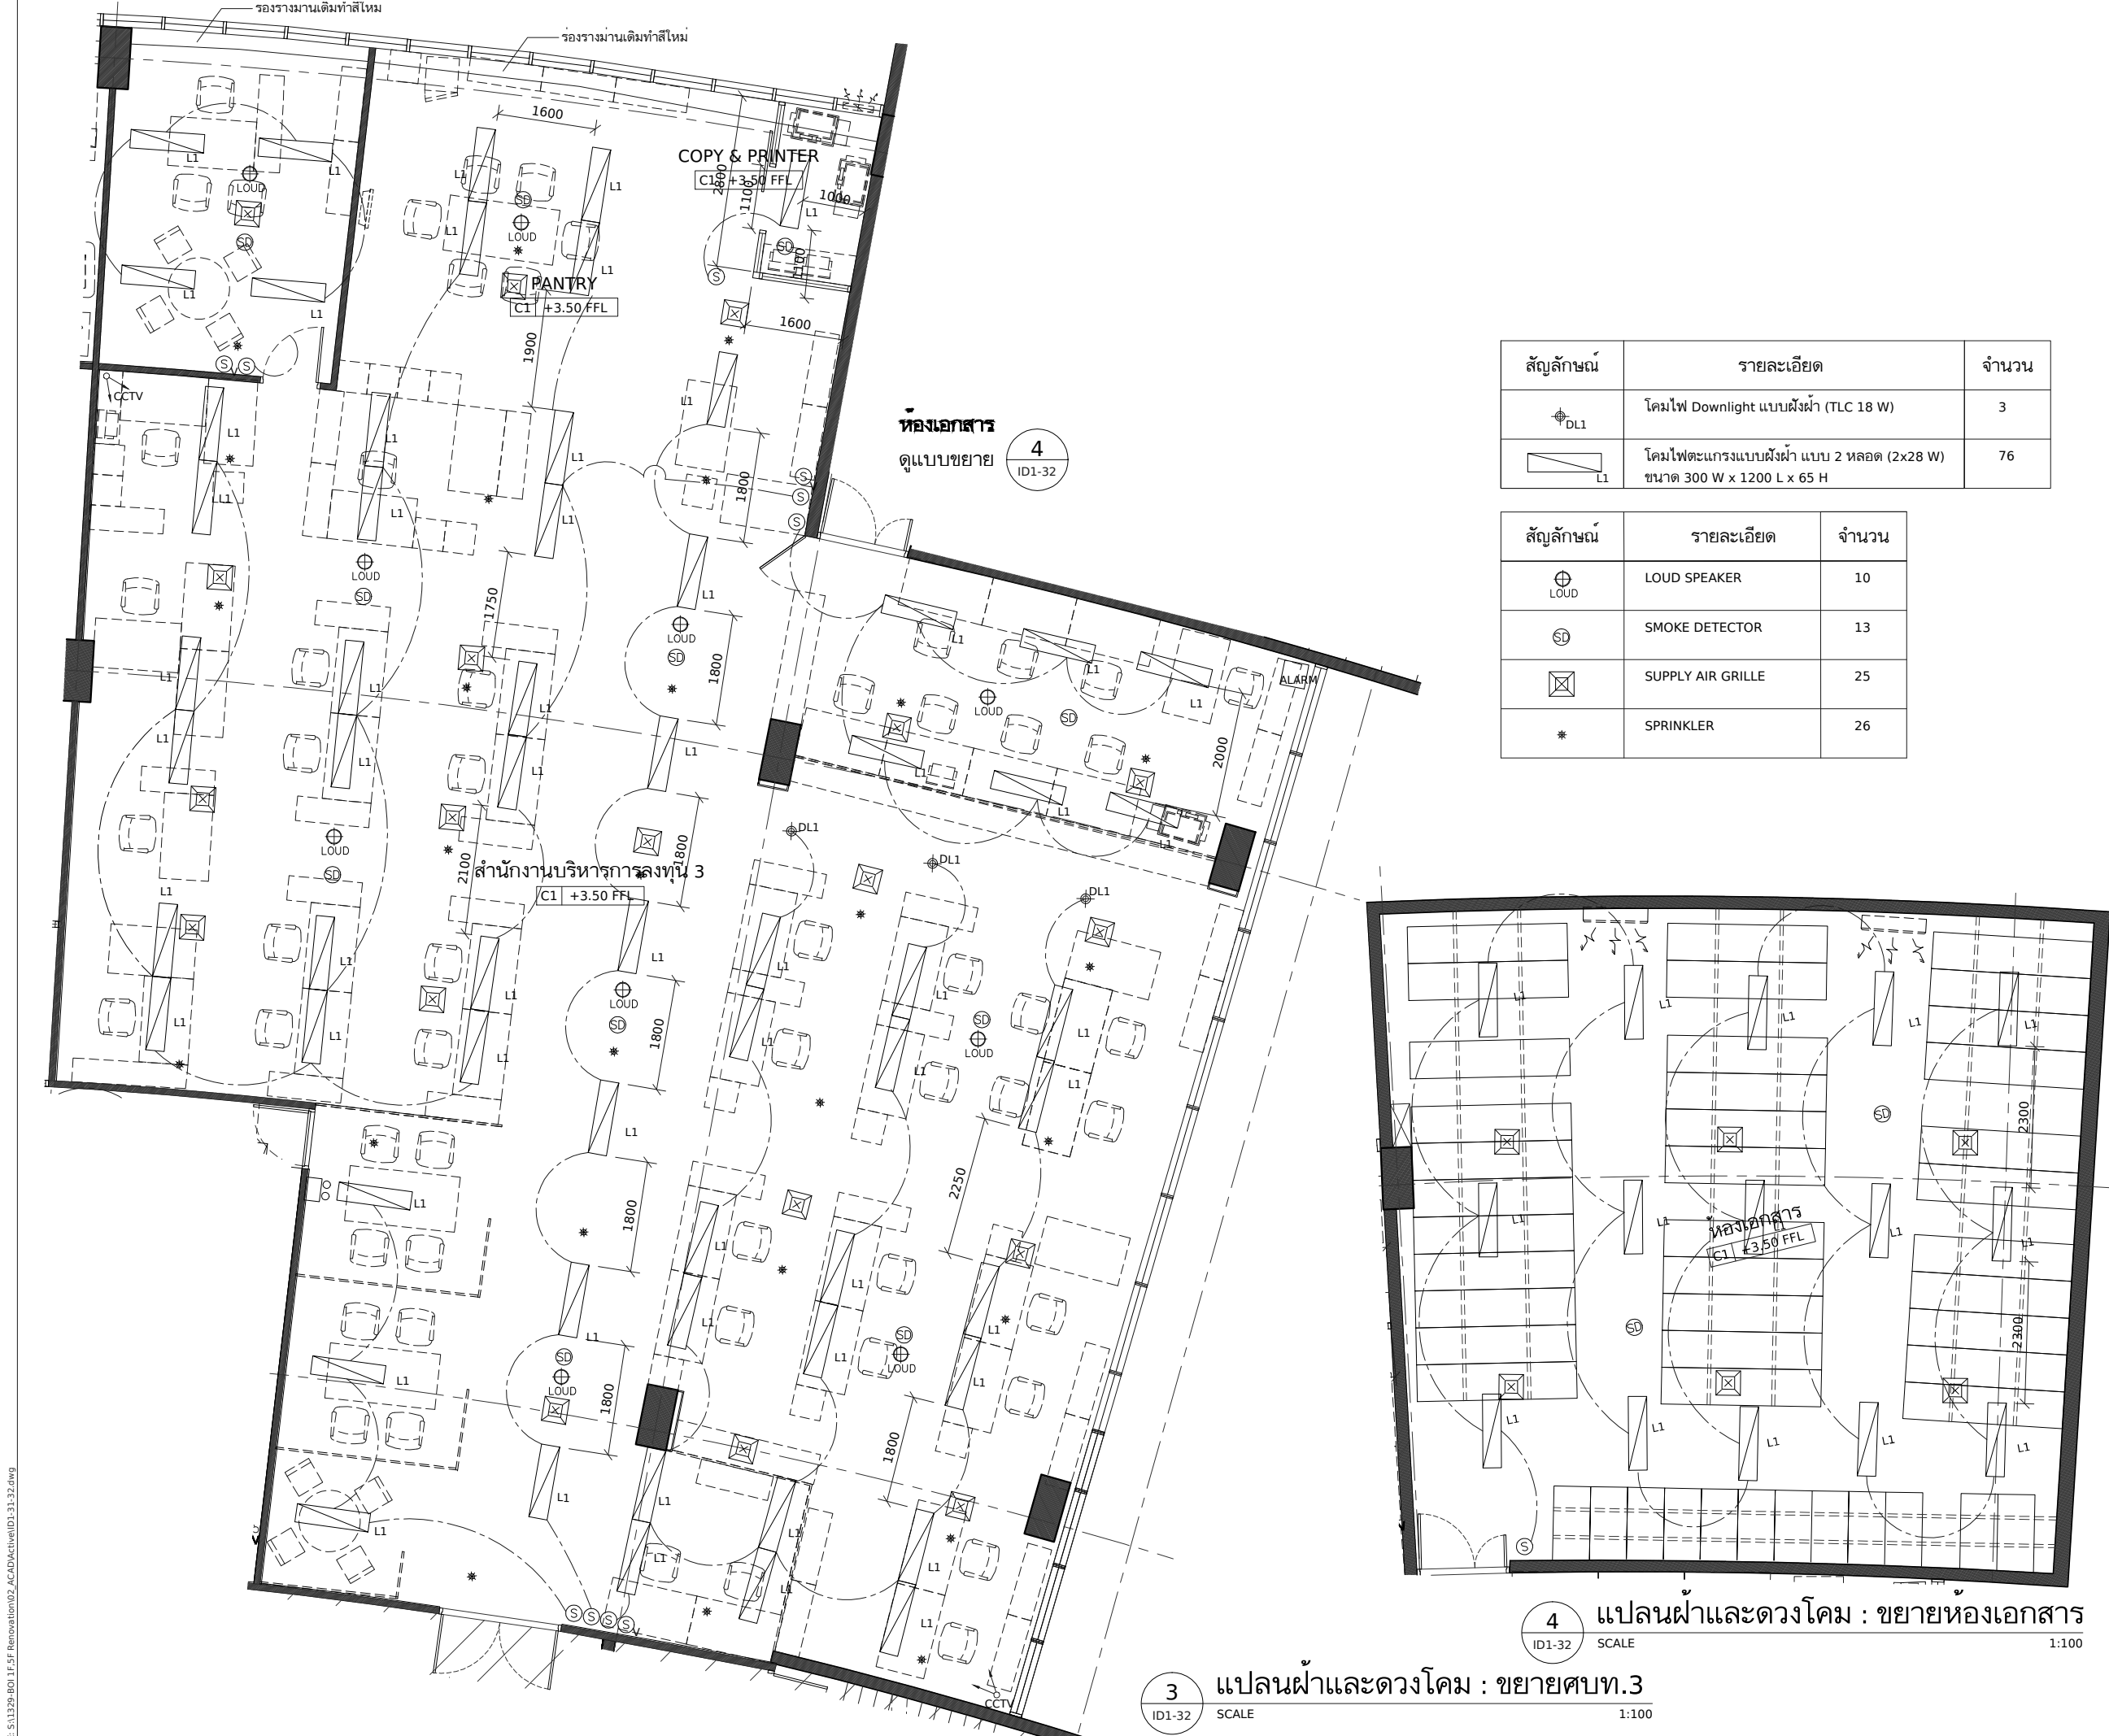

DELINE ARCHITECTS  
3/96 Vipawadi-Rangsit 3  
Chatuchak Bangkok 10900

PROJECT  
โครงการออกแบบปรับปรุง ชั้น 1,5  
สำนักงานคณะกรรมการส่งเสริมการลงทุน  
1,5/F BOI INTERIOR OFFICE

OWNER  
สำนักงานคณะกรรมการ  
ส่งเสริมการลงทุน

ARCHITECT

INTERIOR DESIGNER

STRUCTURAL ENGINEER

SANITARY ENGINEER


ELECTRICAL ENGINEER

| REV. | DATE     | STAGE      |
|------|----------|------------|
| A    | 08.12.14 | FOR TENDER |

TITLE  
แปลนไฟฟ้าและสื่อสารชั้นที่ 1  
ชั้นที่ 1

|                |                 |
|----------------|-----------------|
| JOB NO. 1329   | DWG. NO. ID1-40 |
| SCALE A3.1:200 | DRAWN BY CS     |
| DATE 16.01.15  |                 |

DO NOT SCALE DRAWING  
ALL DIMENSIONS SHOULD BE CHECKED ON SITE.  
THE OWNERSHIP OF THE COPYRIGHT IN THIS DRAWING  
IS RETAINED BY THE ARCHITECTS WHOSE CONSENT  
MUST BE OBTAINED BEFORE ANY USE OR REPRODUCTION  
OF THE DRAWING OR ANY PART THEREOF CAN BE MADE.

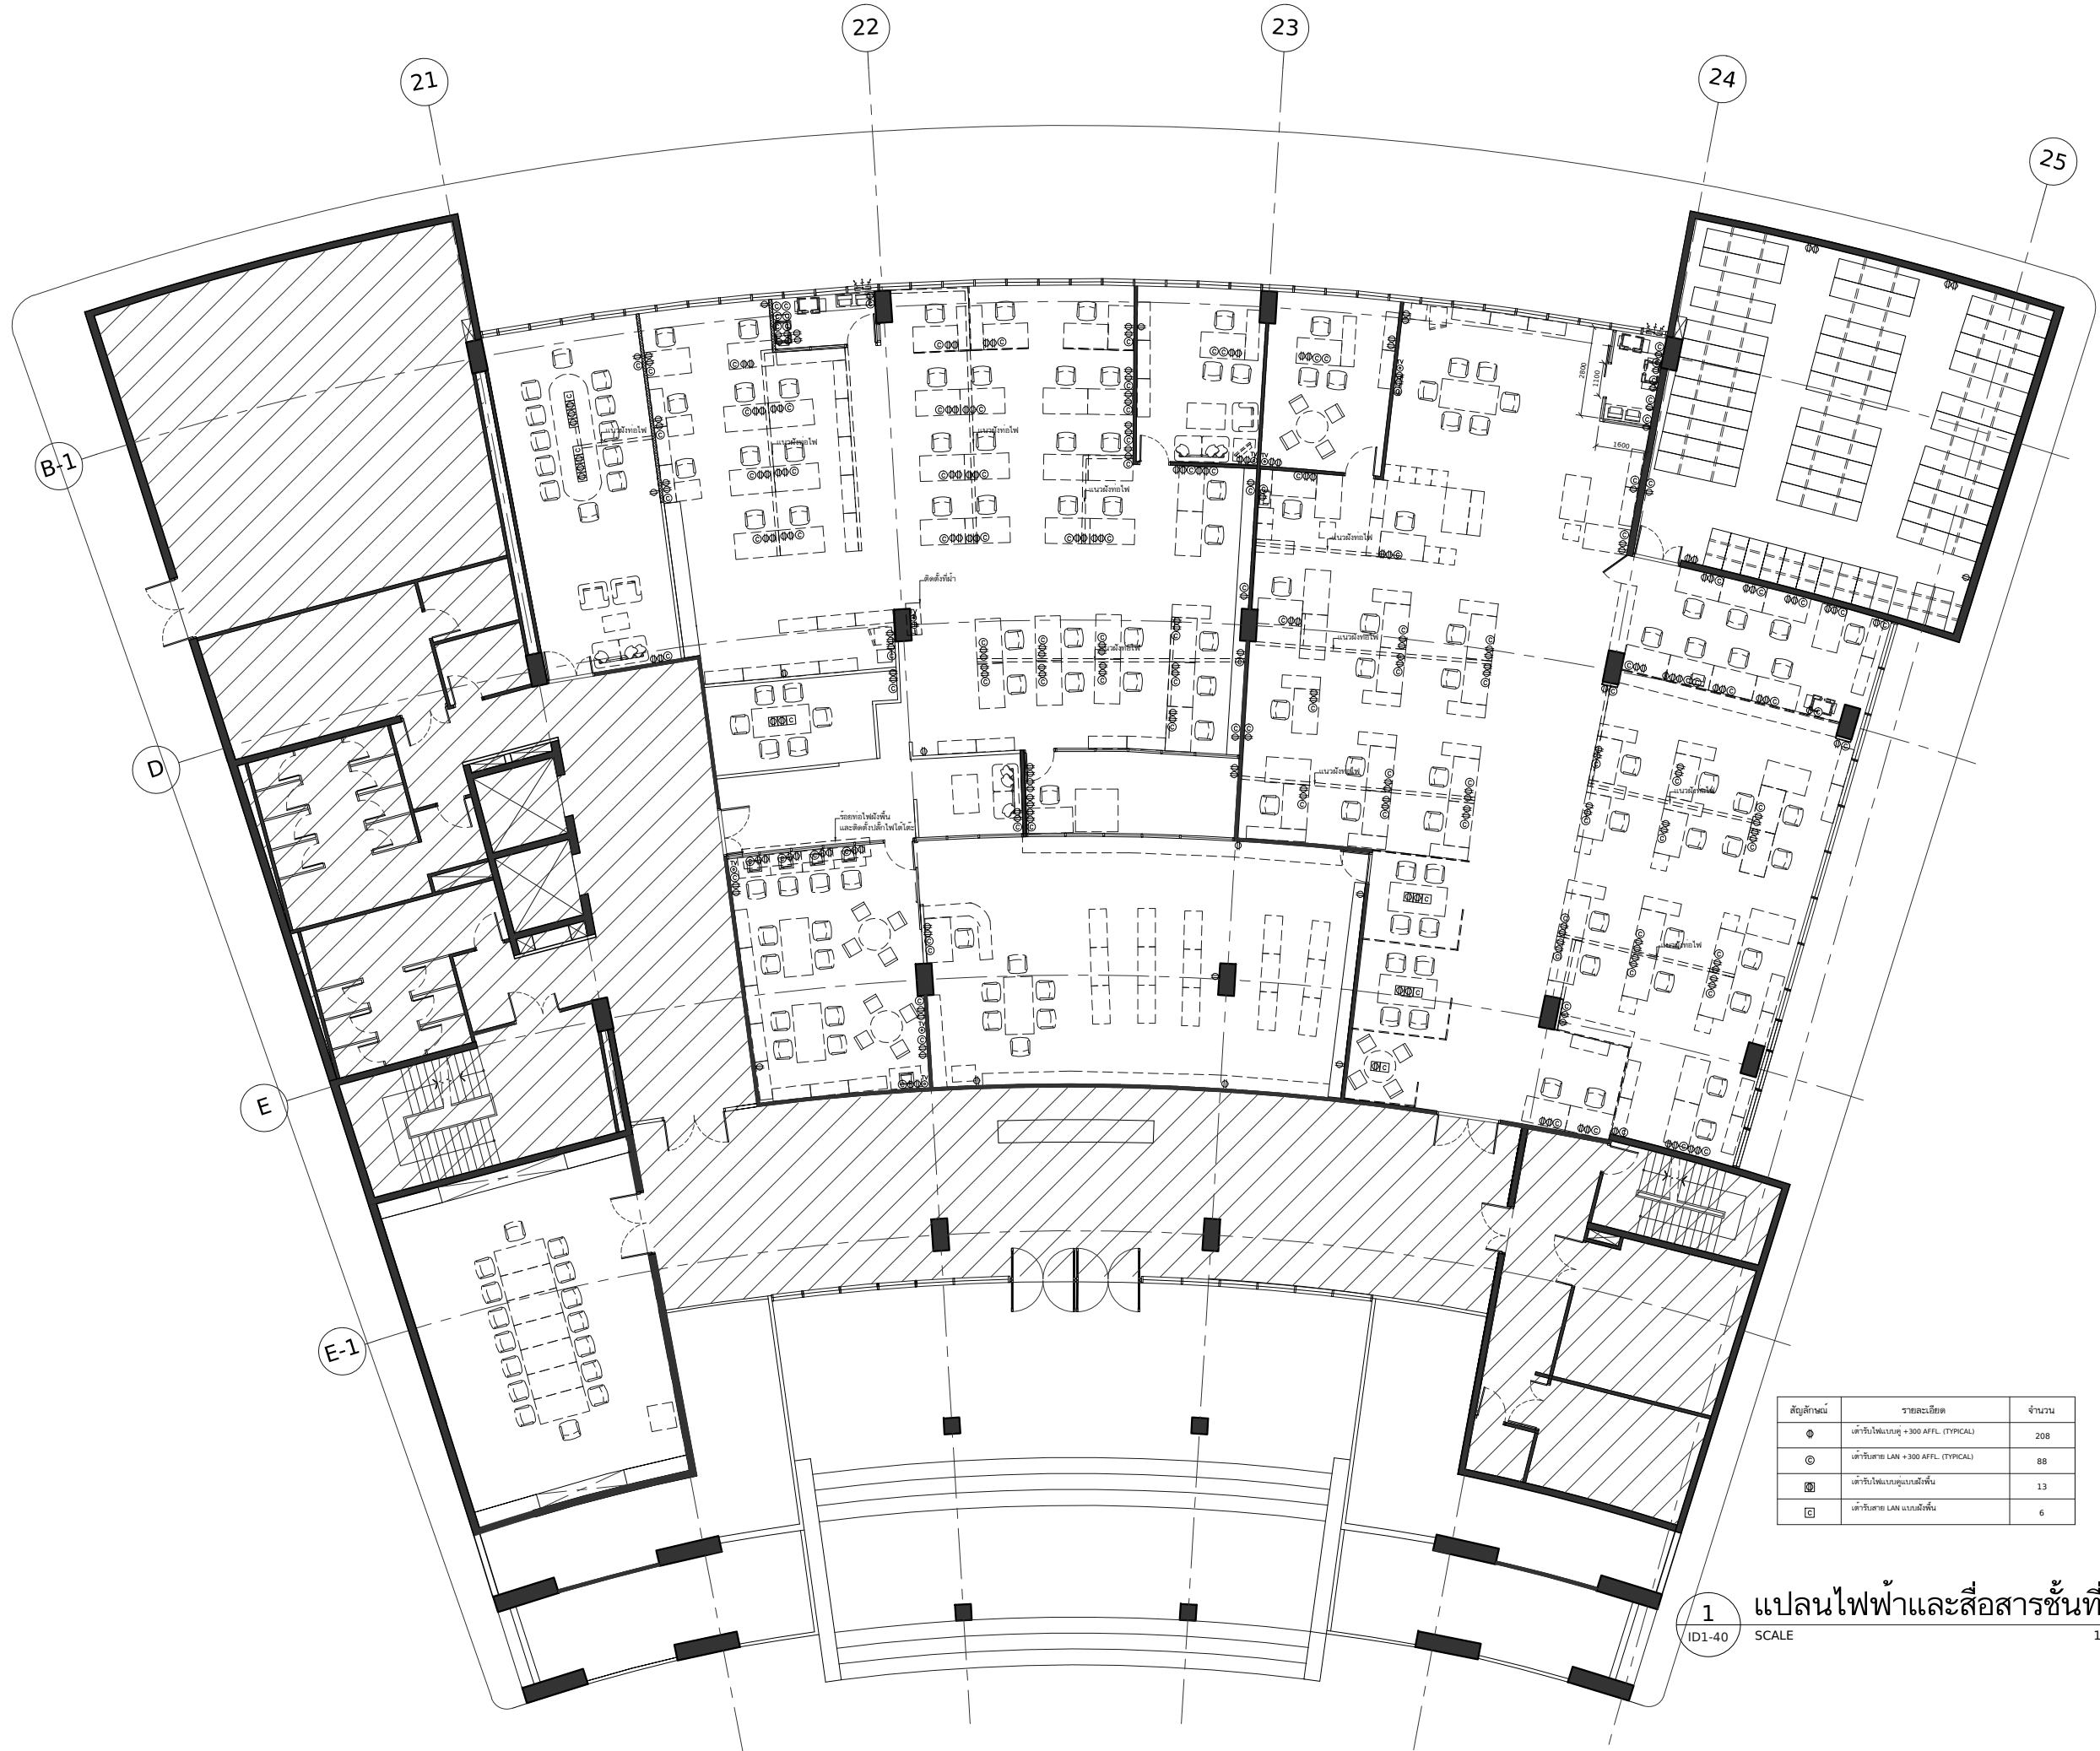

| สัญลักษณ์ | รายละเอียด                           | จำนวน |
|-----------|--------------------------------------|-------|
| ⓘ         | ตัวรับไฟแบบคู่ + 300 AFFL. (TYPICAL) | 208   |
| Ⓢ         | ตัวรับสาย LAN + 300 AFFL. (TYPICAL)  | 88    |
| Ⓜ         | ตัวรับไฟแบบตู้แบบลิ้น                | 13    |
| Ⓜ         | ตัวรับสาย LAN แบบลิ้น                | 6     |

1 แปลนไฟฟ้าและสื่อสารชั้นที่ 1  
ID1-40 SCALE 1:200

DELINE ARCHITECTS  
3/96 Viphawadi-Rangsit 3  
Chatuchak Bangkok 10900

PROJECT  
โครงการออกแบบปรับปรุง ชั้น 1,5  
สำนักงานคณะกรรมการส่งเสริมการลงทุน

1,5/F BOI INTERIOR OFFICE

OWNER  
สำนักงานคณะกรรมการ  
ส่งเสริมการลงทุน

ARCHITECT

INTERIOR DESIGNER

STRUCTURAL ENGINEER

SANITARY ENGINEER

ELECTRICAL ENGINEER


| REV. | DATE     | STAGE      |
|------|----------|------------|
| A    | 08.12.14 | FOR TENDER |

TITLE  
  
แปลนไฟฟ้าและสื่อสาร


|                |                 |
|----------------|-----------------|
| JOB NO. 1329   | DWG. NO. ID1-41 |
| SCALE A3,1:100 |                 |
| DATE 16.01.15  | DRAWN BY CS     |

DO NOT SCALE DRAWING  
ALL DIMENSIONS SHOULD BE CHECKED ON SITE.  
THE OWNERSHIP OF THE COPYRIGHT IN THIS DRAWING  
IS RETAINED BY THE ARCHITECTS WHOSE CONSENT  
MUST BE OBTAINED BEFORE ANY USE OR REPRODUCTION  
OF THE DRAWING OR ANY PART THEREOF CAN BE MADE.

| สัญลักษณ์ | รายละเอียด                           | จำนวน |
|-----------|--------------------------------------|-------|
| Φ         | เต้ารับไฟแบบคู่ +300 AFFL. (TYPICAL) | 98    |
| ◎         | เต้ารับสาย LAN +300 AFFL. (TYPICAL)  | 49    |
| ⊞         | เต้ารับไฟแบบคู่แบบฝังพื้น            | 8     |
| ◻         | เต้ารับสาย LAN แบบฝังพื้น            | 3     |

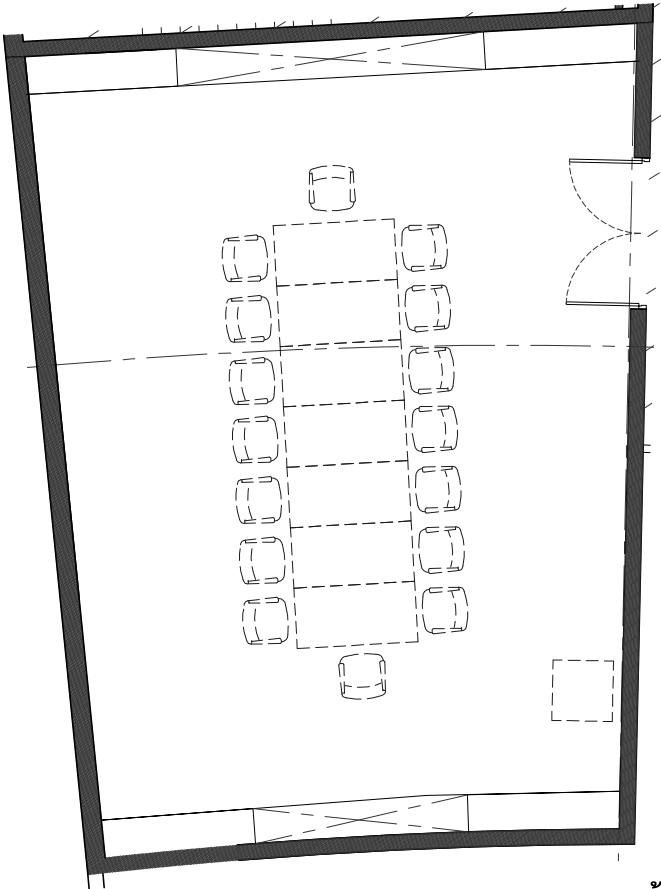

2 แปลนไฟฟ้าและสื่อสาร : ขยายห้อง VIP  
ID1-41 SCALE 1:100

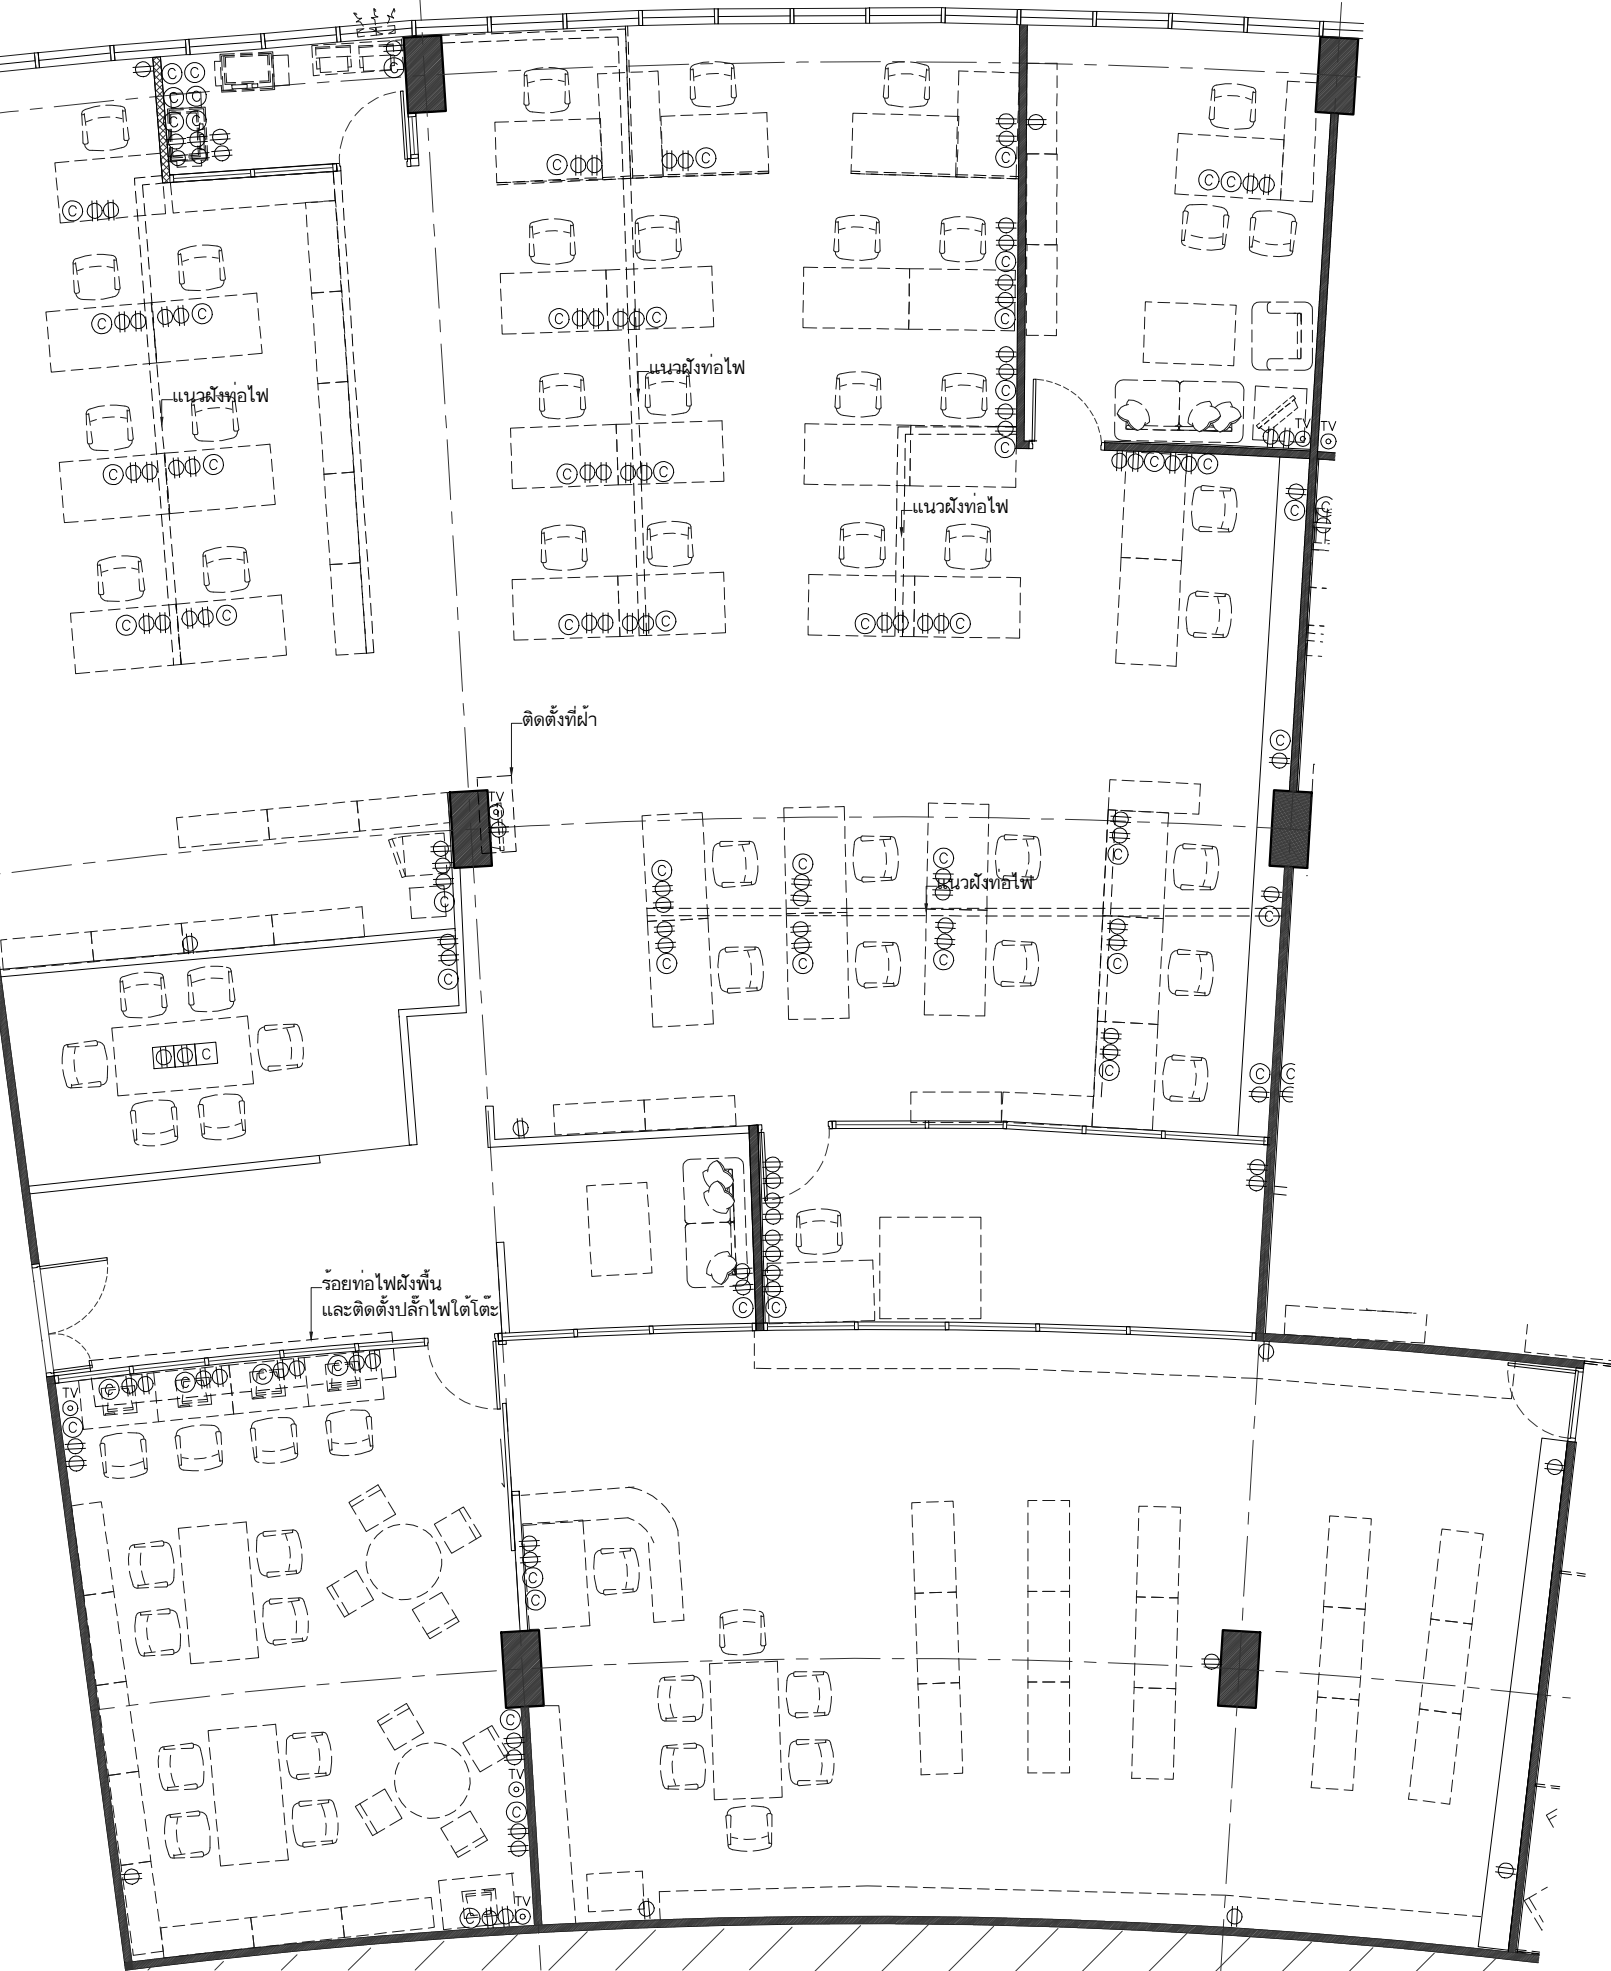

1 แปลนไฟฟ้าและสื่อสาร : ขยายศูนย์ข้อมูล และ ห้องสมุด  
ID1-41 SCALE 1:100


TITLE

|         |          |          |        |
|---------|----------|----------|--------|
| JOB NO. | 1329     | DWG. NO. | ID1-42 |
| SCALE   | A3,1:100 |          |        |
| DATE    | 16.01.15 | DRAWN BY | CS     |

DO NOT SCALE DRAWING  
ALL DIMENSIONS SHOULD BE CHECKED ON SITE.  
THE OWNERSHIP OF THE COPYRIGHT IN THIS DRAWING  
IS RETAINED BY THE ARCHITECTS WHOSE CONSENT  
MUST BE OBTAINED BEFORE ANY USE OR REPRODUCTION  
OF THE DRAWING OR ANY PART THEREOF CAN BE MADE.



| สัญลักษณ์ | รายละเอียด                           | จำนวน |
|-----------|--------------------------------------|-------|
| Φ         | เต้ารับไฟแบบคู่ +300 AFFL. (TYPICAL) | 110   |
| Ⓒ         | เต้ารับสาย LAN +300 AFFL. (TYPICAL)  | 39    |
| Ⓢ         | เต้ารับไฟแบบคู่แบบฝังพื้น            | 5     |
| Ⓒ         | เต้ารับสาย LAN แบบฝังพื้น            | 3     |

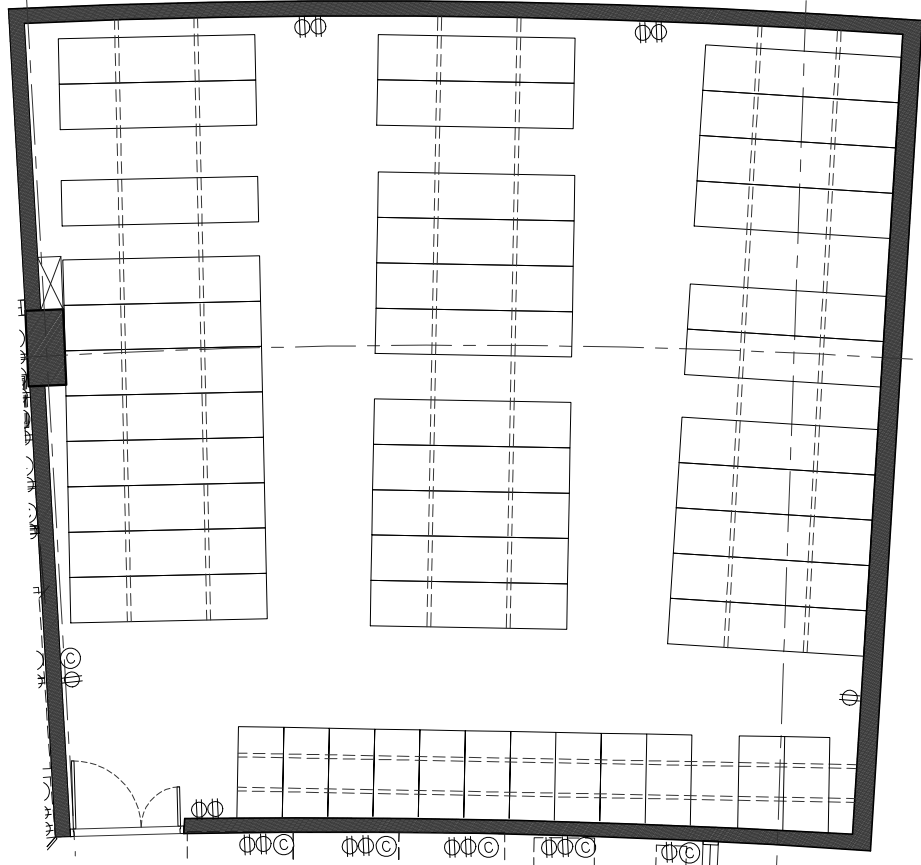

|        |                                      |
|--------|--------------------------------------|
| 4      | แปลนไฟฟ้าและสื่อสาร : ขยายห้องเอกสาร |
| ID1-42 | SCALE 1:100                          |

|        |                                 |       |
|--------|---------------------------------|-------|
| 3      | แปลนไฟฟ้าและสื่อสาร : ขยายศบท.3 |       |
| ID1-42 | SCALE                           | 1:100 |

[illegible]

TITLE

รูปด้าน  
๒

|         |          |          |        |
|---------|----------|----------|--------|
| JOB NO. | 1329     | DWG. NO. | ID1-50 |
| SCALE   | A3,1:50  |          |        |
| DATE    | 16.01.15 | DRAWN BY | CS     |

DO NOT SCALE DRAWING  
ALL DIMENSIONS SHOULD BE CHECKED ON SITE.  
THE OWNERSHIP OF THE COPYRIGHT IN THIS DRAWING  
IS RETAINED BY THE ARCHITECTS WHOSE CONSENT  
MUST BE OBTAINED BEFORE ANY USE OR REPRODUCTION  
OF THE DRAWING OR ANY PART THEREOF CAN BE MADE.

