


JOB NO.	1329	DWG. NO.	ID5-31
SCALE	A3,1:5		
DATE	16.01.15	DRAWN BY	CS

DO NOT SCALE DRAWING
ALL DIMENSIONS SHOULD BE CHECKED ON SITE.
THE OWNERSHIP OF THE COPYRIGHT IN THIS DRAWING
IS RETAINED BY THE ARCHITECTS WHOSE CONSENT
MUST BE OBTAINED BEFORE ANY USE OR REPRODUCTION
OF THE DRAWING OR ANY PART THEREOF CAN BE MADE.

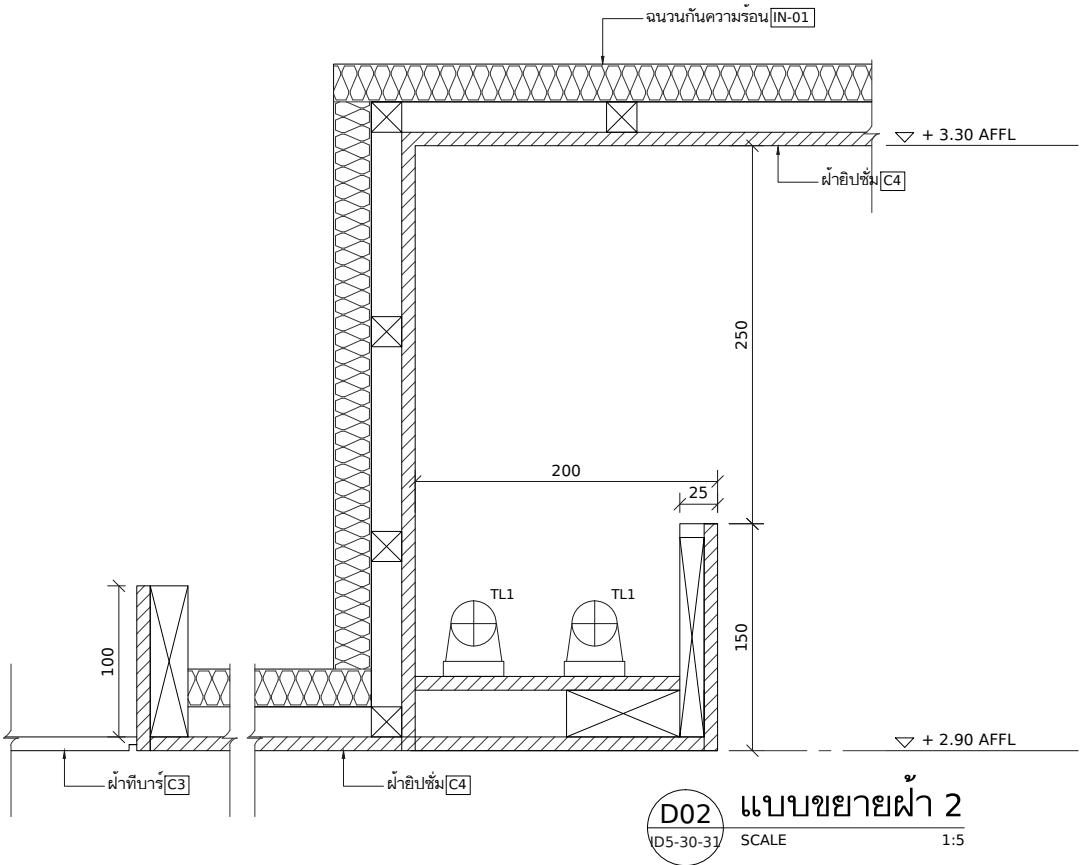

[illegible]

TITLE

แปลนไฟฟ้าและสื่อสาร

JOB NO. 1329	DWG. NO.
SCALE A3,1:150	ID5-40
DATE 16.01.15	DRAWN BY CS

DO NOT SCALE DRAWING
ALL DIMENSIONS SHOULD BE CHECKED ON SITE.
THE OWNERSHIP OF THE COPYRIGHT IN THIS DRAWING
IS RETAINED BY THE ARCHITECTS WHOSE CONSENT
MUST BE OBTAINED BEFORE ANY USE OR REPRODUCTION
OF THE DRAWING OR ANY PART THEREOF CAN BE MADE.




[illegible]

TITLE


แบบขยายบันไดเต็มขั้น 5

JOB NO.	1329	DWG. NO.	ID5-50
SCALE	A3,1:50		
DATE	16.01.15	DRAWN BY	CS



DO NOT SCALE DRAWING
ALL DIMENSIONS SHOULD BE CHECKED ON SITE.
THE OWNERSHIP OF THE COPYRIGHT IN THIS DRAWING
IS RETAINED BY THE ARCHITECTS WHOSE CONSENT
MUST BE OBTAINED BEFORE ANY USE OR REPRODUCTION
OF THE DRAWING OR ANY PART THEREOF CAN BE MADE.

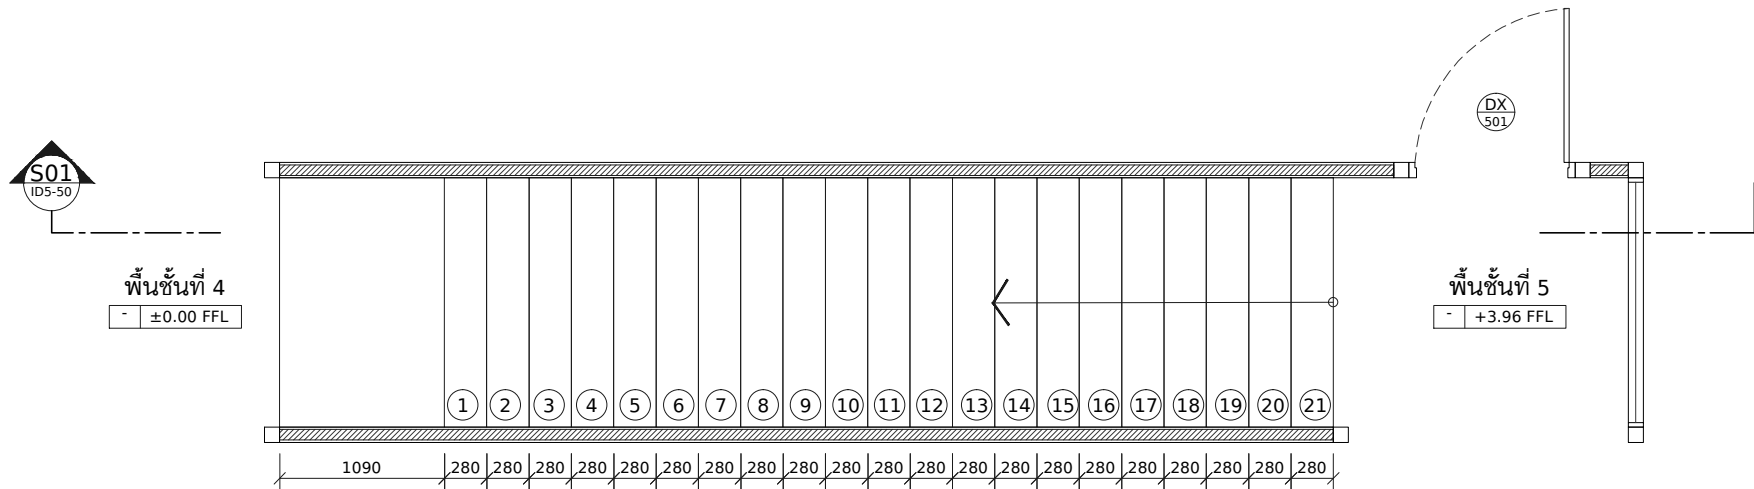

5 แปลนบันไดเดิมชั้น 5
ID5-50 SCALE 1:50

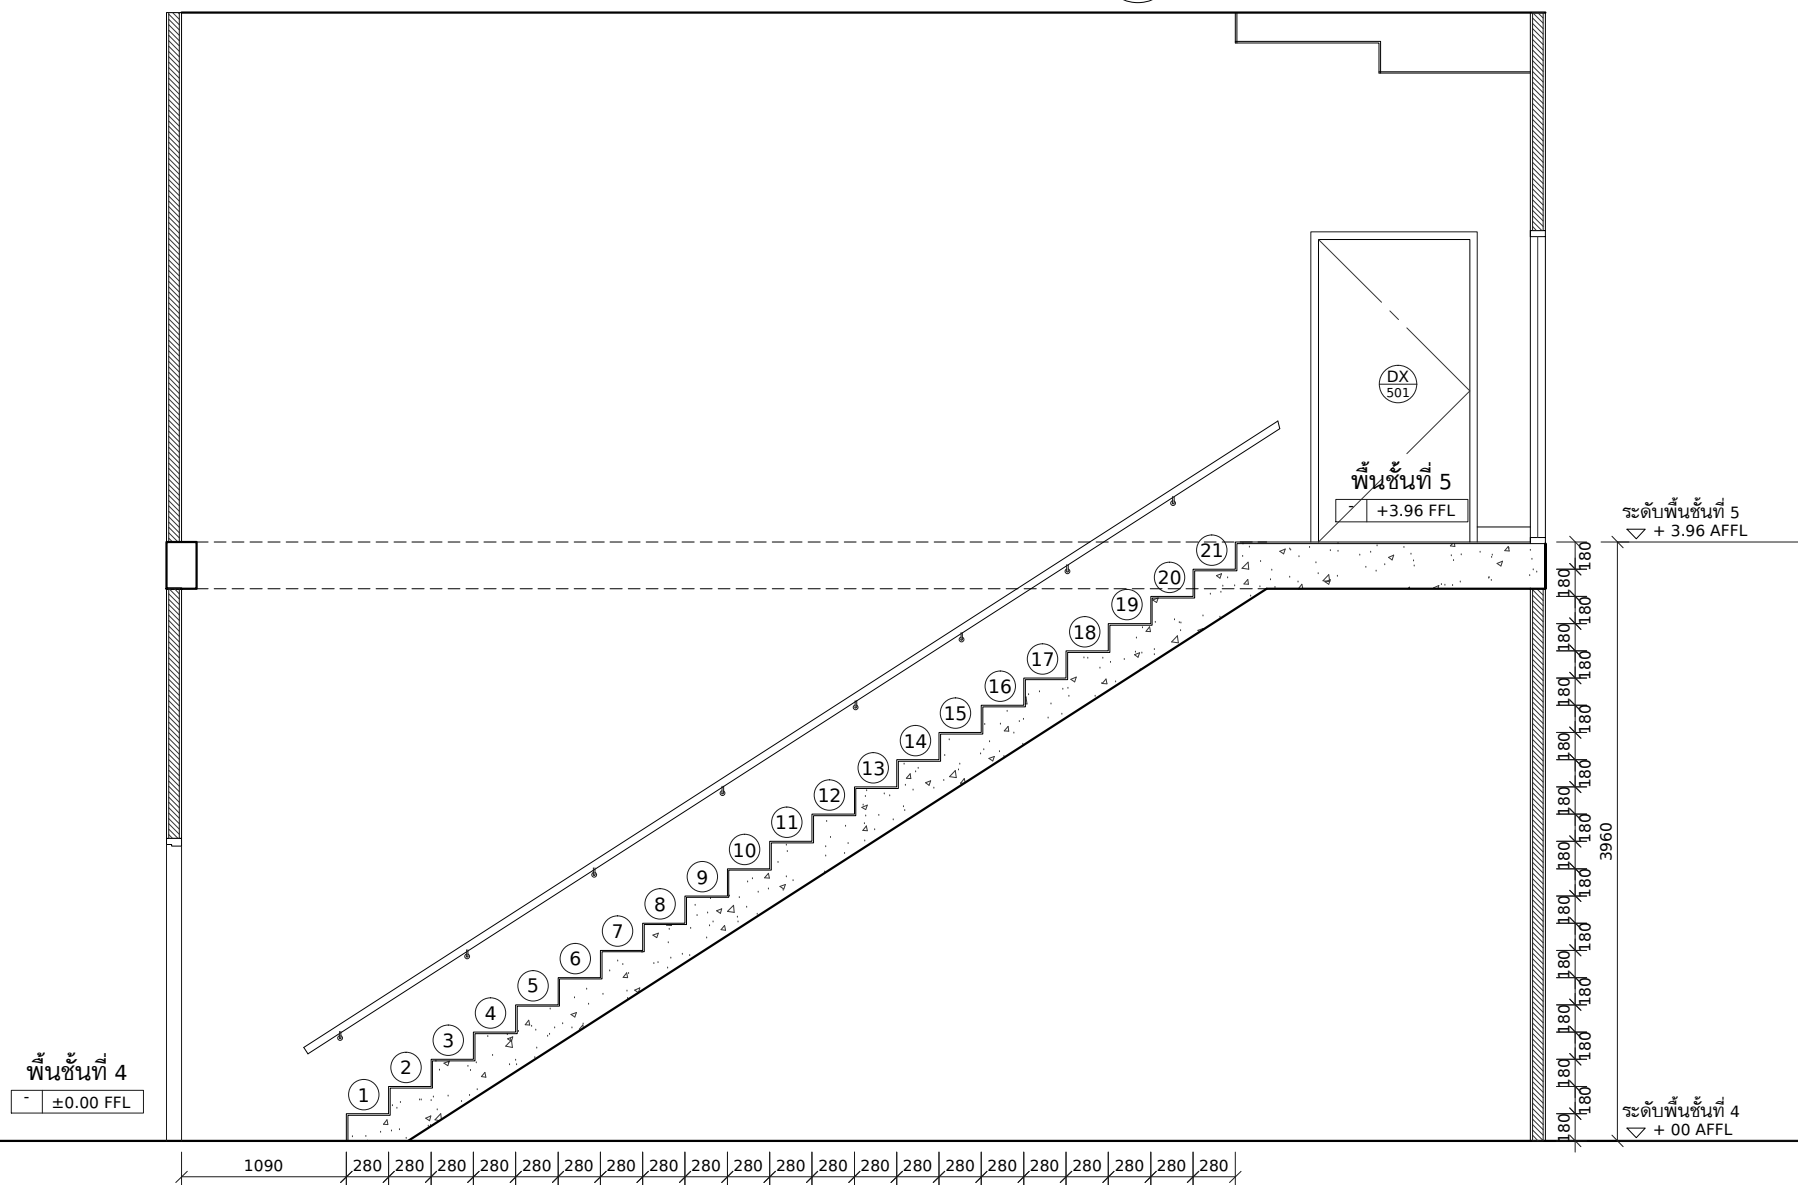

S1 รูปตัดบันไดเดิมชั้น 5
ID5-50 SCALE 1:50

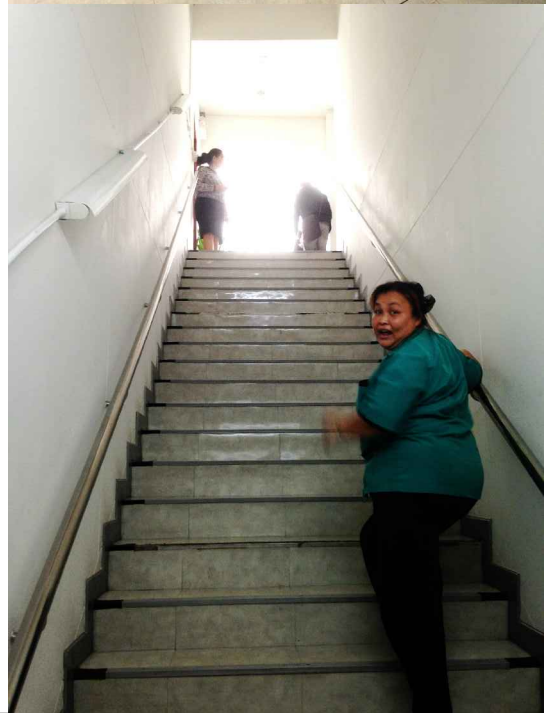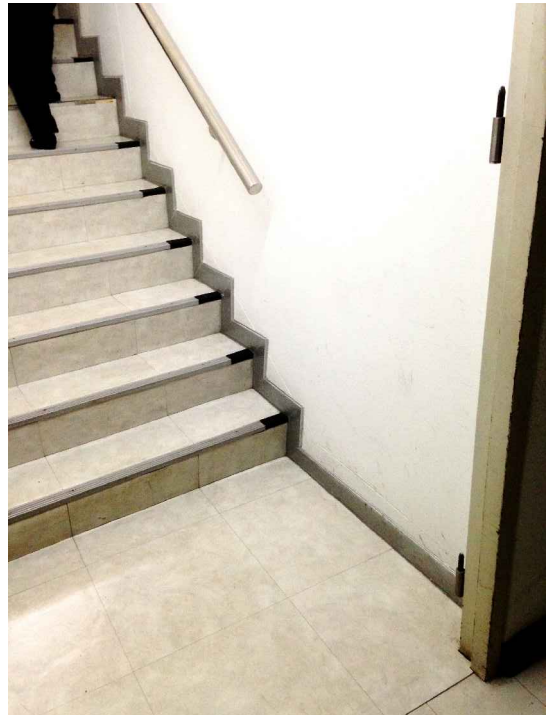

DELINE ARCHITECTS
3/96 Vipawadi-Rangsit 3
Chatuchak Bangkok 10900

PROJECT
โครงการออกแบบปรับปรุง ชั้น 1,5
สำนักงานคณะกรรมการส่งเสริมการลงทุน

1,5/F BOI INTERIOR OFFICE

OWNER
สำนักงานคณะกรรมการ
ส่งเสริมการลงทุน

ARCHITECT

INTERIOR DESIGNER

STRUCTURAL ENGINEER

SANITARY ENGINEER

ELECTRICAL ENGINEER

REV.	DATE	STAGE
A	08.12.14	FOR TENDER

TITLE

แบบขยายบันไดชั้น 5


JOB NO.	1329	DWG. NO. ID5-51
SCALE	A3,1:50	
DATE	16.01.15	DRAWN BY CS

DO NOT SCALE DRAWING
ALL DIMENSIONS SHOULD BE CHECKED ON SITE.
THE OWNERSHIP OF THE COPYRIGHT IN THIS DRAWING
IS RETAINED BY THE ARCHITECTS WHOSE CONSENT
MUST BE OBTAINED BEFORE ANY USE OR REPRODUCTION
OF THE DRAWING OR ANY PART THEREOF CAN BE MADE.

S01
ID5-50


พื้นที่ 4
F0 ±0.00 FFL

วงกบประตูเดิมทำสีน้ำมันใหม่
เหมือนของเดิม

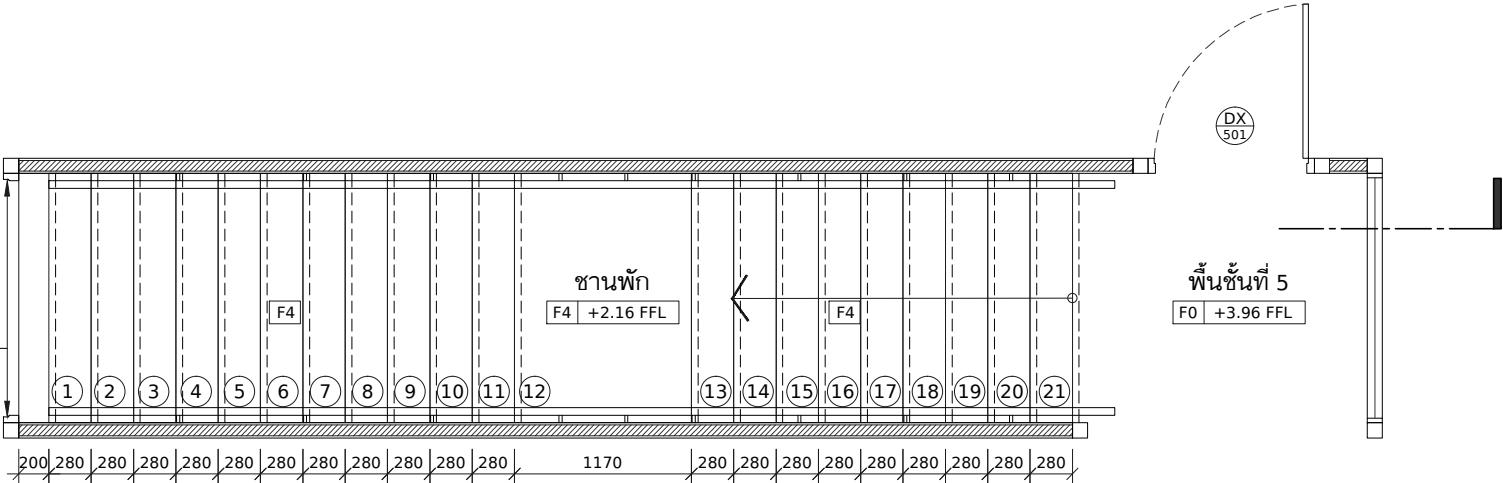


5
ID5-51

แปลนบันไดชั้น 5
SCALE 1:50

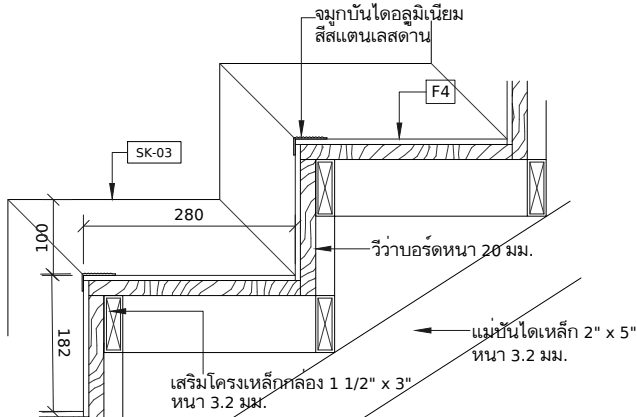

D01
ID5-51

แบบขยายบันได
SCALE 1:10

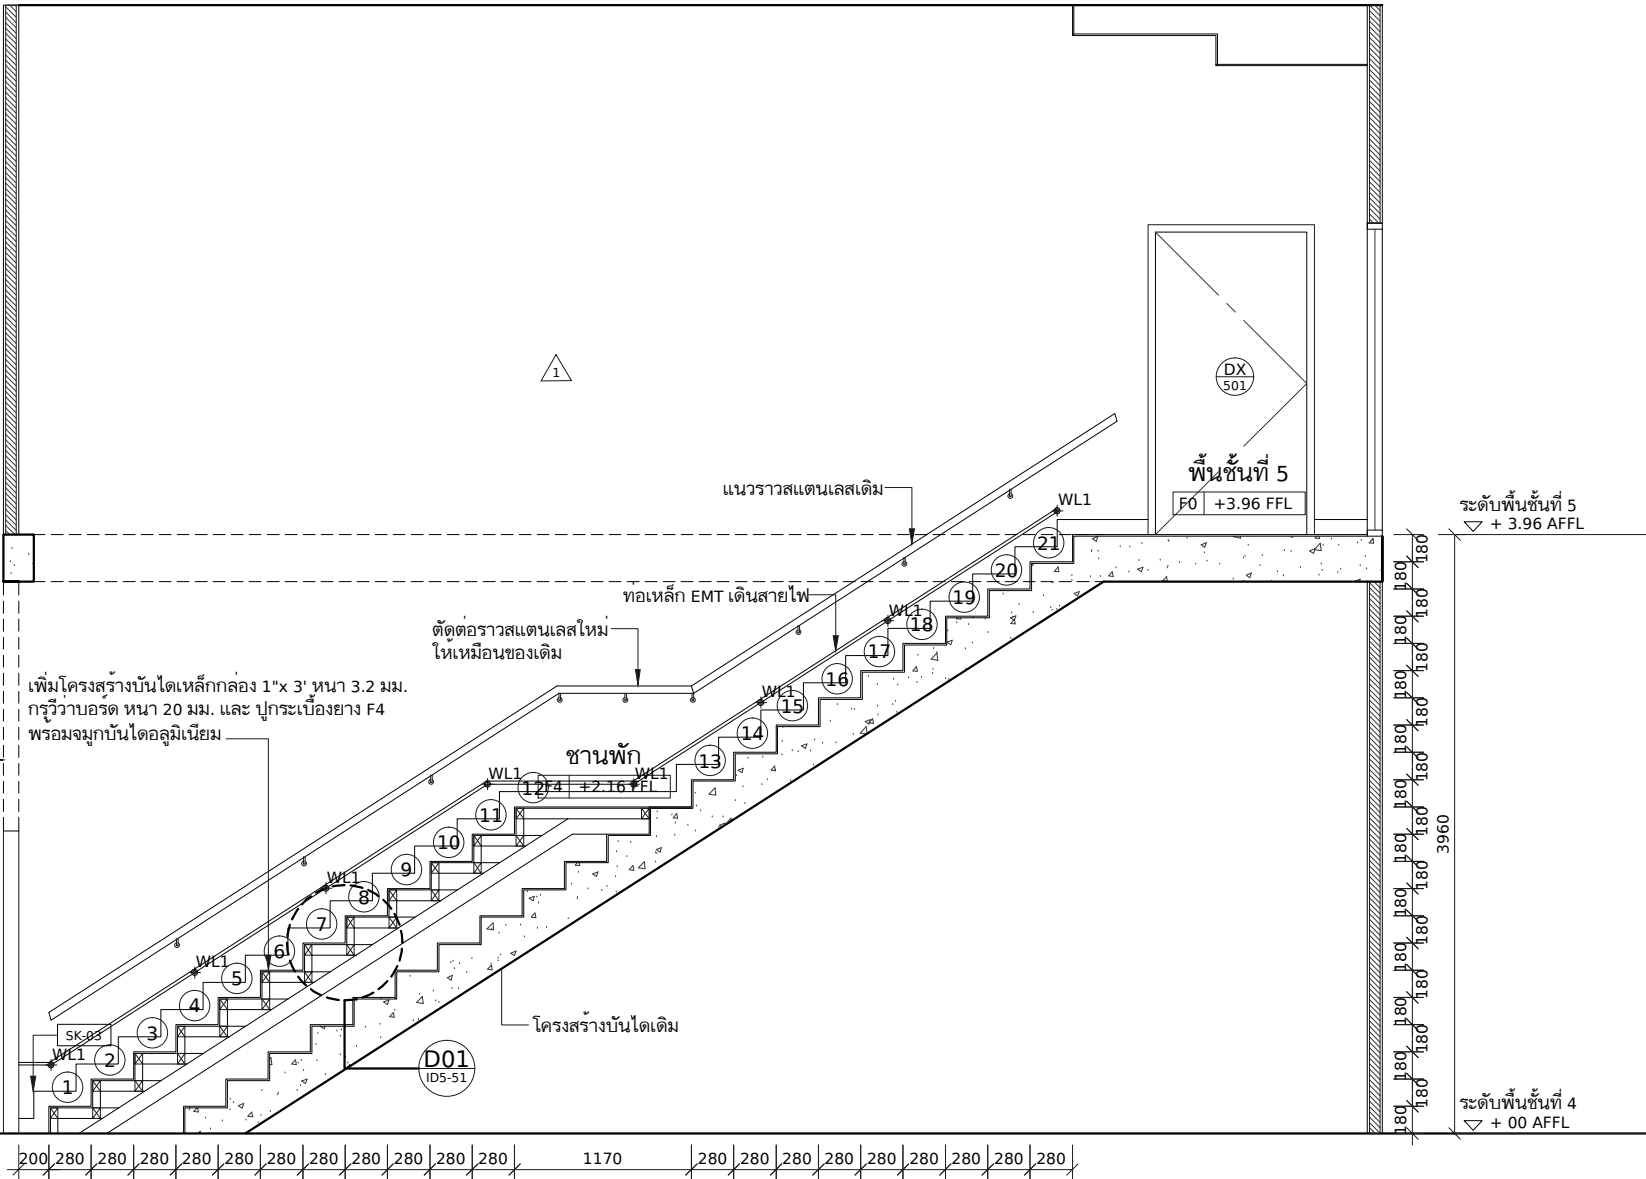

S1
ID5-51



รูปตัดบันไดชั้น 5
SCALE 1:50

[illegible]


แปลนหลังคา

DO NOT SCALE DRAWING
ALL DIMENSIONS SHOULD BE CHECKED ON SITE.
THE OWNERSHIP OF THE COPYRIGHT IN THIS DRAWING
IS RETAINED BY THE ARCHITECTS WHOSE CONSENT
MUST BE OBTAINED BEFORE ANY USE OR REPRODUCTION
OF THE DRAWING OR ANY PART THEREOF CAN BE MADE.





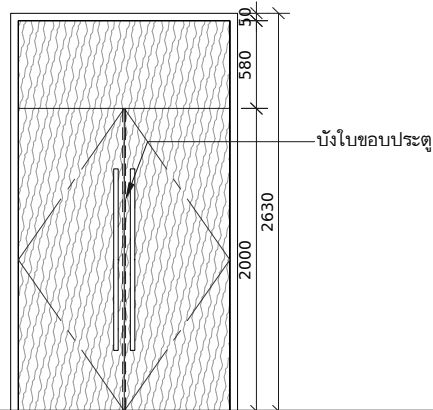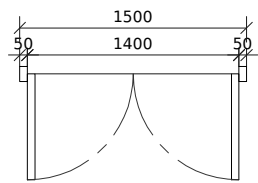



NUMBER	LOCATION
	ห้อง VIP
วงกบ	วงกบเดิม ทุ่มวีเนียร์ไม้ใหม่ทำสีเหมือนของเดิม
บานกรอบและลูกพับ	บานประตูไม้ฉัตรบันไดโครมใหม่เนื้อแข็งใหม่ กรูผิววีเนียร์ทำสีเหมือนของเดิม
อุปกรณ์มือจับและลิ็อค	มือจับสแตนเลสของเดิม
อุปกรณ์บานพับ/เลื่อน	โซ่คัทพังพันของเดิม

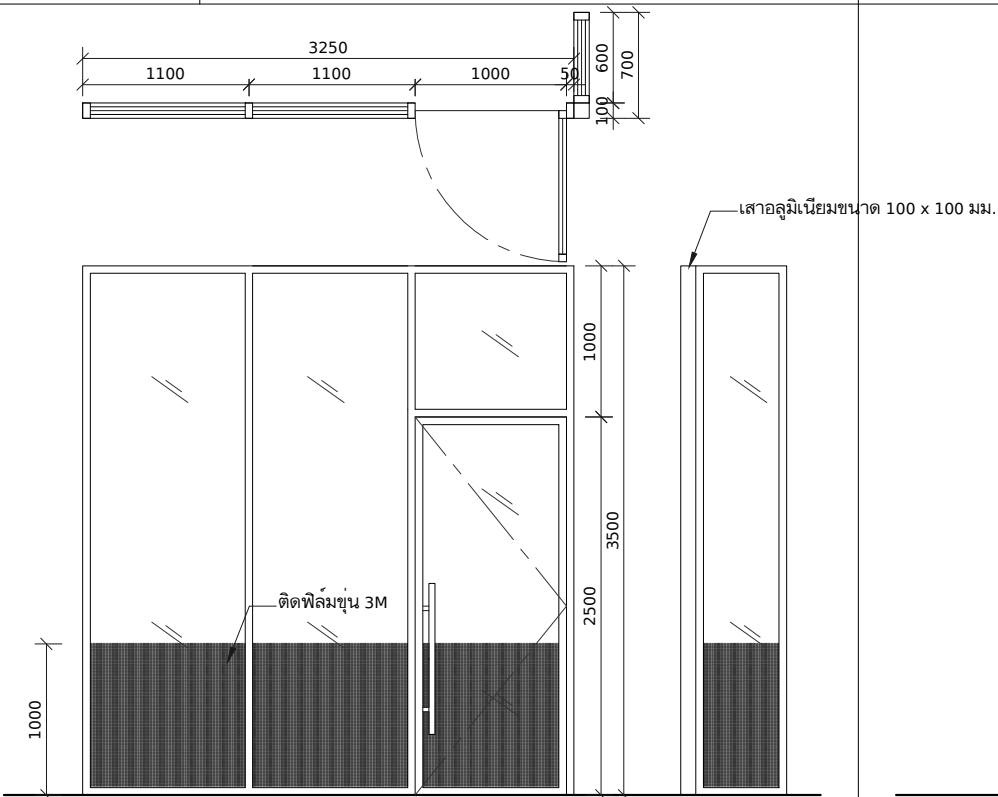



NUMBER	LOCATION
D 103 W 101	ห้องถ่ายเอกสาร ศูนย์ข้อมูลข่าวสาร
วงกบ	วงกบอลูมิเนียมหนา 1.5 มม. สีดำ
บานกรอบและลูกพับ	บานกรอบอลูมิเนียมหนา 1.5 มม. สีดำ ลูกพับกระจกโลหะหนา 10 มม.
อุปกรณ์มือจับและล้อ	มือจับสแตนเลสยาว 1 ม. พร้อมล้อคกัญแจ
อุปกรณ์บานพับ/เลื่อน	อุปกรณ์บานพับสแตนเลส ตามมาตรฐานผู้ผลิต

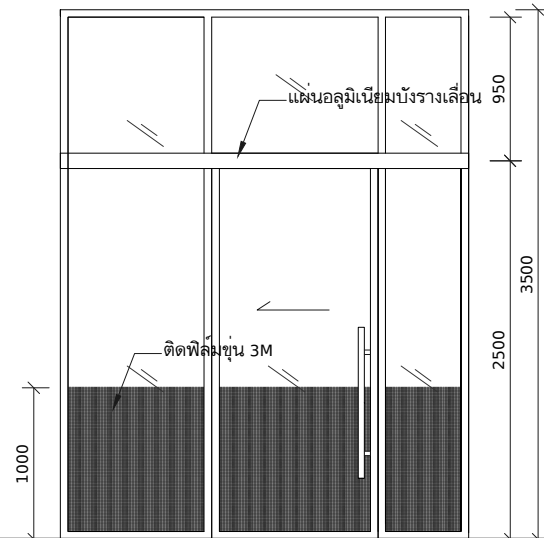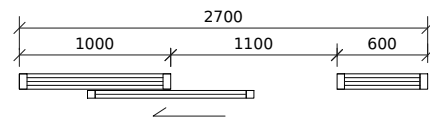


NUMBER  	LOCATION ห้องถ่ายเอกสาร สบพ 3
วงกบ	วงกบอลูมิเนียมหนา 1.5 มม. สีดำ
บานกรอบและลูกพับ	บานกรอบอลูมิเนียมหนา 1.5 มม. สีดำ ลูกพับกระจากไสเขียวหนา 8 มม.
อุปกรณ์มือจับและล้อ	มือจับสแตนเลสยาว 1 ม. พร้อมล้อดกยูเอจ
อุปกรณ์บานพับ/เลื่อน	อุปกรณ์บานเลื่อนสแตนเลส ตามมาตรฐานผู้ผลิต

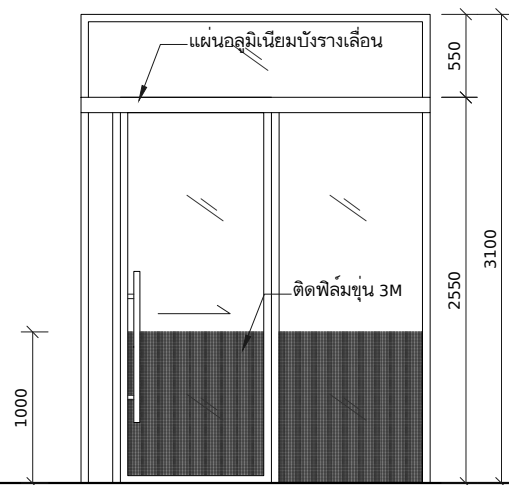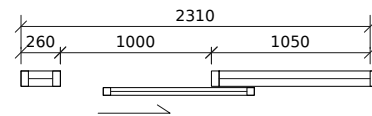

NUMBER	LOCATION
 501	ห้องถ่ายเอกสารชั้น 5
วงกบ	วงกบอลูมิเนียมหนา 1.5 มม. สีดำ
บานกรอบและลูกพับ	บานกรอบอลูมิเนียมหนา 1.5 มม. สีดำ ลูกพับกระจุจกสีหนา 10 มม.
อุปกรณ์มือจับและล้อ	มือจับสแตนเลสยาว 1 ม. พร้อมล้อคกญแจ
อุปกรณ์บานพับ/เลื่อน	อุปกรณ์บานเลื่อนสแตนเลส ตามมาตรฐานผู้ผลิต

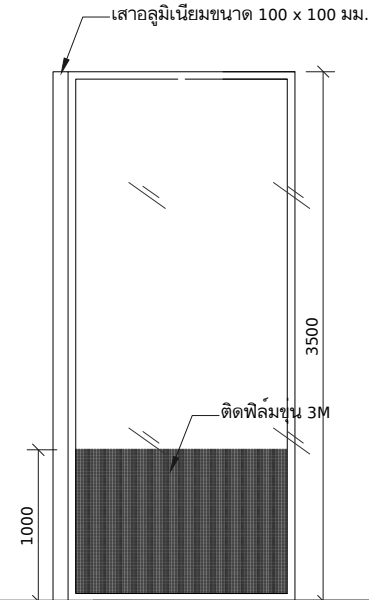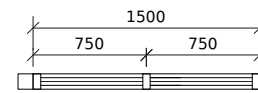

NUMBER 	LOCATION
วงกบ	ห้องถ่ายเอกสาร สบท 3
บานกรอบและลูกพับ	วงกบอลูมิเนียมหนา 1.5 มม. สีดำ
อุปกรณ์มือจับและสื่อก	บานกรอบอลูมิเนียมหนา 1.5 มม. สีดำ ลูกพับกระจกหนา 10 มม.
อุปกรณ์บ้านพับ/เลื่อน	มือจับสแตนเลสยาว 1 ม. พร้อมล๊อคกุญแจ

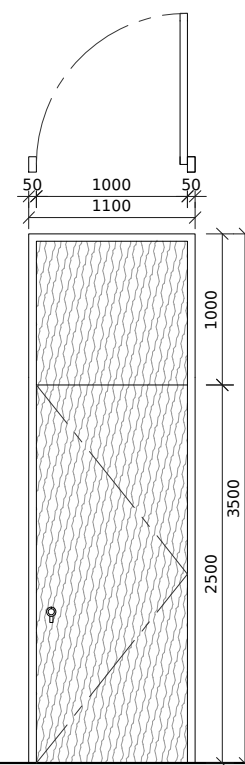

NUMBER 	LOCATION ห้องผู้อำนวยการ ศูนย์ข้อมูลข่าวสาร
วงกบ	วงกบเดิมทาสียอมไม้ใหม่เหมือนของเดิม
บานกรอบและลูกพับ	บานกรอบของเดิม
อุปกรณ์มือจับและสื่อก	เปลี่ยนมือจับลูกบิดสแตนเลสใหม่
อุปกรณ์บานพับเลื่อน	เปลี่ยนบานพับสแตนเลสใหม่

delineararchitects

DELINE ARCHITECTS
3/96 Viphawadi-Rangsit 3
Chatuchak Bangkok 10900

PROJECT
โครงการออกแบบปรับปรุง ชั้น 1,5
สำนักงานคณะกรรมการส่งเสริมการลงทุน
1,5/F BOI INTERIOR OFFICE

OWNER

สำนักงานคณะกรรมการ
ส่งเสริมการลงทุน

ARCHITECT

INTERIOR DESIGNER

STRUCTURAL ENGINEER

SANITARY ENGINEER

ELECTRICAL ENGINEER

REV.	DATE	STAGE
A	08.12.14	FOR TENDER

[illegible]

TITLE

แบบขยายประตูหน้าต่าง

JOB NO.	1329	DWG. NO.	ID6-10
SCALE	A3,1:50		
DATE	16.01.15	DRAWN BY	CS

DO NOT SCALE DRAWING
ALL DIMENSIONS SHOULD BE CHECKED ON SITE.
THE OWNERSHIP OF THE COPYRIGHT IN THIS DRAWING
IS RETAINED BY THE ARCHITECTS WHOSE CONSENT
MUST BE OBTAINED BEFORE ANY USE OR REPRODUCTION
OF THE DRAWING OR ANY PART THEREOF CAN BE MADE.

โครงการออกแบบปรับปรุง ชั้น 1,5
สำนักงานคณะกรรมการส่งเสริมการลงทุน
1,5/F BOI INTERIOR OFFICE

OWNER

สำนักงานคณะกรรมการ
ส่งเสริมการลงทุน

ARCHITECT

INTERIOR DESIGNER

STRUCTURAL ENGINEER

SANITARY ENGINEER

ELECTRICAL ENGINEER


[illegible]

TITLE


แบบขยายประตุนาต่าง

JOB NO.	1329	DWG. NO.	ID6-11
SCALE	A3,1:50		
DATE	16.01.15	DRAWN BY	CS


DO NOT SCALE DRAWING
ALL DIMENSIONS SHOULD BE CHECKED ON SITE.
THE OWNERSHIP OF THE COPYRIGHT IN THIS DRAWING
IS RETAINED BY THE ARCHITECTS WHOSE CONSENT
MUST BE OBTAINED BEFORE ANY USE OR REPRODUCTION
OF THE DRAWING OR ANY PART THEREOF CAN BE MADE.

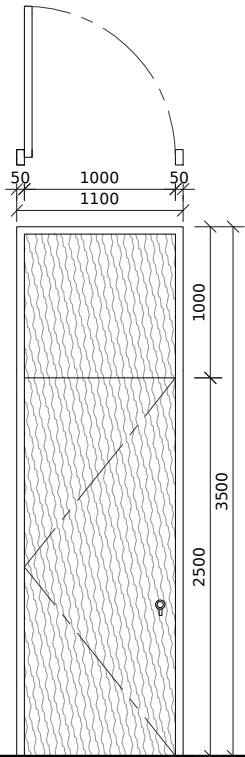

NUMBER	LOCATION
	ห้องผู้อำนวยการ สบท 3
วงกบ	วงกบเดิมทาสียอมไม้ใหม่เหมือนของเดิม
บานกรอบและลูกพับ	บานกรอบของเดิม
อุปกรณ์มือจับและสื่อก	เปลี่ยนมือจับลูกบิดสแตนเลสใหม่
อุปกรณ์บานพับ/เลื่อน	เปลี่ยนบานพับสแตนเลสใหม่

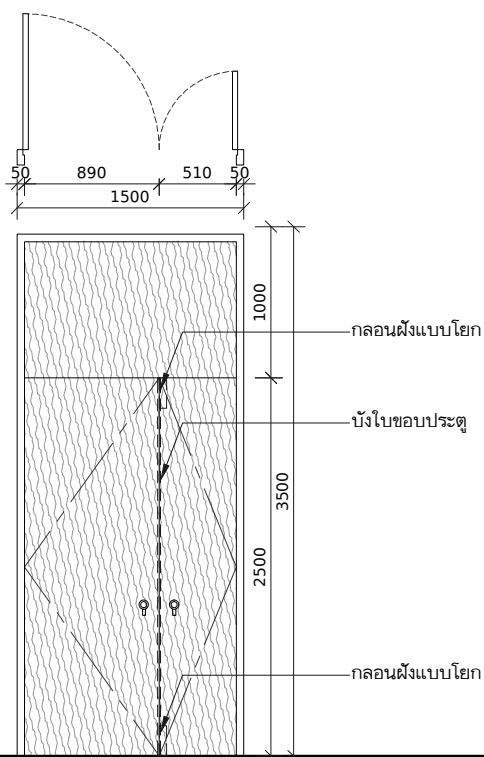

NUMBER 	LOCATION ห้องเอกสาร สบท 3
วงกบ	วงกบเดิมทาสีอะครีลิคใหม่เหมือนของเดิม
บานกรอบและลูกพับ	บานกรอบของเดิม
อุปกรณ์มือจับและล้อ	เปลี่ยนมือจับลูกบิดสแตนเลสใหม่
อุปกรณ์บานพับ/เลื่อน	เปลี่ยนบานพับสแตนเลสใหม่ พร้อมกลอนฝังแบบโยก

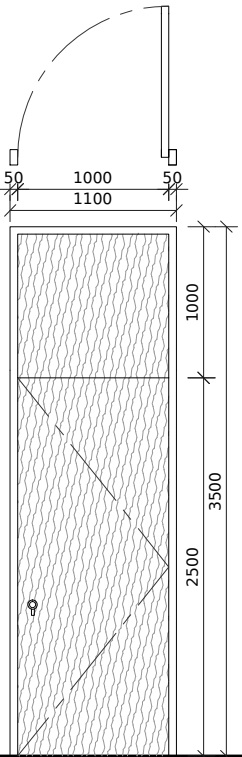

NUMBER	LOCATION
	สพท 3
วงกบ	วงกบเดิมทาสีอะมโมใหม่เหมือนของเดิม
บานกรอบและลูกพับ	บานกรอบของเดิม
อุปกรณ์มือจับและสื่อก	เปลี่ยนมือจับลูกบิดสแตนเลสใหม่
อุปกรณ์บานพับ/เลื่อน	เปลี่ยนบานพับสแตนเลสใหม่

NUMBER	LOCATION
	ห้องถ่ายเอกสาร ศูนย์ข้อมูลข่าวสาร
วงกบ	
บานกรอบและลูกฟัก	
อุปกรณ์มือจับและล้อค	
อุปกรณ์บานพับ/เลื่อน	

NUMBER	LOCATION
วังกบ	
บ้านกรอบและลูกฟัก	
อุปกรณ์มือจับและล้อค	
อุปกรณ์บ้านพับ/เลื่อน	

NUMBER	LOCATION
รงกบ	
บานกรอบและลูกฟัก	
อุปกรณ์มือจับและล้อค	
อุปกรณ์บานพับ/เลื่อน	