

โครงการออกแบบปรับปรุง ชั้น 1 และ 5

สำนักงานคณะกรรมการส่งเสริมการลงทุน

แบบงานตกแต่งภายใน และ งานระบบ

ARCHITECT

delinearchitects

บริษัท ดีลายสถาปนิก จำกัด
DELINE ARCHITECTS CO.,LTD.
3/96 วิภาวดีรังสิต 3 จอมพล จตุจักร
กรุงเทพมหานคร 10900

เจ้าของโครงการ

สำนักงานคณะกรรมการส่งเสริมการลงทุน

FOR TENDER (ฉบับปรับปรุง)

26 สิงหาคม 2558

สารบัญแบบงานตกแต่งภายใน

แผ่นที่	รายการแบบ
ID0-01	สารบัญแบบงานตกแต่งภายใน
ID0-02	สัญลักษณ์ประกอบแบบ
ID0-03	รายการวัสดุประกอบแบบ
ID0-04	รายการวัสดุประกอบแบบ
ID1-10	แปลนพื้นเดิมชั้นที่ 1
ID1-11	แปลนผ้าและดวงโคมเดิมชั้นที่ 1
ID1-20	แปลนพื้นชั้นที่ 1
ID1-21	แปลนพื้นชั้นที่ 1 : ขยายห้องจัดเลี้ยง , ขยายศูนย์ข้อมูล และ ห้องสมุด
ID1-22	แปลนพื้นชั้นที่ 1 : ขยายสภ. 3 , ขยายห้องเอกสาร
ID1-30	แปลนผ้าและดวงโคมชั้นที่ 1
ID1-31	แปลนผ้าและดวงโคม : ขยายห้องจัดเลี้ยง , ขยายศูนย์ข้อมูล และ ห้องสมุด
ID1-32	แปลนผ้าและดวงโคม : ขยายสภ.3 , ขยายห้องเอกสาร
ID1-40	แปลนไฟฟ้าและสื่อสารชั้นที่ 1
ID1-41	แปลนไฟฟ้าและสื่อสาร : ขยายห้องจัดเลี้ยง , ขยายศูนย์ข้อมูล และ ห้องสมุด
ID1-42	แปลนไฟฟ้าและสื่อสาร : ขยายสภ.3 , ขยายห้องเอกสาร
ID1-50	รูปด้าน E101 , E102 , E103 , E104
ID1-51	รูปด้าน E105 , E106 , E107 , E108
ID1-60	แบบขยาย BF-101 , 102
ID5-10	แปลนพื้นเดิมชั้นที่ 5
ID5-11	แปลนผ้าและดวงโคมเดิมชั้นที่ 5
ID5-20	แปลนพื้นชั้นที่ 5
ID5-30	แปลนผ้าและดวงโคมชั้นที่ 5
ID5-31	แบบขยายฝ้าชั้นที่ 5
ID5-40	แปลนไฟฟ้าและสื่อสารชั้นที่ 5
ID5-50	แบบขยายบันไดเดิม
ID5-51	แบบขยายบันได
ID5-70	แปลนหลังคา
ID6-10	แบบขยายประตูหน้าต่าง
ID6-11	แบบขยายประตูหน้าต่าง

[illegible]

delinearchitects

DELINÉ ARCHITECTS
3/96 Viphawadi-Rangsit 3
Chatuchak Bangkok 10900

PROJECT
โครงการออกแบบปรับปรุง ชั้น 1,5 สำนักงานคณะกรรมการ ส่งเสริมการลงทุน
1.5/F BOI INTERIOR OFFICE
OWNER

สำนักงานคณะกรรมการ
ส่งเสริมการลงทุน

ARCHITECT

INTERIOR DESIGNER

STRUCTURAL ENGINEER

SANITARY ENGINEER

ELECTRICAL ENGINEER

REV.	DATE	STAGE
A	26.08.15	FOR TENDER

TITLE

สารบัญแบบงานตกแต่งภายใน

JOB NO. 1329	DWG. NO. ID0-01
SCALE A3,NTS	
DATE 26.08.15	DRAWN BY CS

DO NOT SCALE DRAWING
ALL DIMENSIONS SHOULD BE CHECKED ON SITE.
THE OWNERSHIP OF THE COPYRIGHT IN THIS DRAWING
IS RETAINED BY THE ARCHITECTS WHOSE CONSENT
MUST BE OBTAINED BEFORE ANY USE OR REPRODUCTION
OF THE DRAWING OR ANY PART THEREOF CAN BE MADE.

สัญลักษณ์ประกอบแบบ

อักษรย่อแบบสถาปัตยกรรม

อักษรย่อ	ความหมาย	อักษรย่อ	ความหมาย
AFFL	ABOVE FINISH FLOOR LEVEL	RM	ROOM
ALU	ALUMINIUM	SPEC	SPECIFICATION
AS	AS SHOWN	SSL	STRUCTURAL SLAB LEVEL
CDU	CONDENSING UNIT	TBC	TO BE CONFIRMED
CL	CENTER LINE	TBS	TO BE SELECTED
CONC	CONCRETE	THK	THICKNESS
DET	DETAIL	TYP	TYPICAL
DIA	DIAMETER	UP	UP
DIM	DIMENSION	W/	WITH
DN	DOWN	W/O	WITHOUT
DWG	DRAWING		
EQ	EQUAL		
FCU	FAN COIL UNIT		
FFL	FLOOR FINISH LEVEL		
FD	FLOOR DRAIN		
FIN	FINISH		
GL	GLASS		
M	METER		
MH	MANHOLE		
MIN	MINIMUM		
MM	MILLIMETER		
NIC	NOT IN CONTRACT		
NO	NUMBER		
NTS	NOT TO SCALE		
R	RADIUS		
RE	REFER TO		

อักษรย่อแบบสถาปัตยกรรม

สัญลักษณ์	ความหมาย
	พื้นดิน ,ดินอัดแน่น
	คอนกรีตหล่อในที่
	พื้นคอนกรีตสำเร็จรูป
	ทราย ,ปูนฉาบ
	ผนังก่ออิฐ
	ผนังเดิม
	หินล้าง ,กรวดล้าง
	ไม้
	กระจกใส
	กระจกเงา

สัญลักษณ์ประกอบแบบ

สัญลักษณ์	ความหมาย
	สัญลักษณ์รูปด้าน
	สัญลักษณ์รูปตัด
	สัญลักษณ์แบบขยาย
	สัญลักษณ์ทิศเหนือ
	สัญลักษณ์ชื่อภาพ
	สัญลักษณ์แนวเสา
	สัญลักษณ์เส้นบอกระยะ

สัญลักษณ์ประกอบแบบ

สัญลักษณ์	ความหมาย
	สัญลักษณ์ชื่อห้องในแปลนพื้น
	สัญลักษณ์ชื่อห้องในแปลนฝ้าเพดาน
	สัญลักษณ์เบอร์ประตู
	สัญลักษณ์เบอร์หน้าต่าง
	สัญลักษณ์เบอร์วัสดุผนัง
	สัญลักษณ์เบอร์วัสดุพื้น
	สัญลักษณ์เบอร์วัสดุฝ้าเพดาน
	สัญลักษณ์เบอร์วัสดุ
	สัญลักษณ์เบอร์เฟอร์นิเจอร์/สุขภัณฑ์
	สัญลักษณ์ระดับพื้น

DELINE ARCHITECTS
3/96 Viphawadi-Rangsit 3
Chatuchak Bangkok 10900

PROJECT
โครงการออกแบบปรับปรุง
ชั้น 1,5
สำนักงานคณะกรรมการ
ส่งเสริมการลงทุน
1,5/F BOI INTERIOR OFFICE
OWNER

สำนักงานคณะกรรมการ
ส่งเสริมการลงทุน

ARCHITECT

INTERIOR DESIGNER

STRUCTURAL ENGINEER

SANITARY ENGINEER

ELECTRICAL ENGINEER

REV.	DATE	STAGE
A	26.08.15	FOR TENDER

TITLE

สัญลักษณ์ประกอบแบบ

JOB NO.	1329	DWG. NO. ID0-02
SCALE	A3,NTS	
DATE	26.08.15	DRAWN BY CS

DO NOT SCALE DRAWING
ALL DIMENSIONS SHOULD BE CHECKED ON SITE
THE OWNERSHIP OF THE COPYRIGHT IN THIS DRAWING
IS RETAINED BY THE ARCHITECTS WHOSE CONSENT
MUST BE OBTAINED BEFORE ANY USE OR REPRODUCTION
OF THE DRAWING OR ANY PART THEREOF CAN BE MADE.

รายการวัสดุประกอบแบบ - ฟัน

สัญลักษณ์	รายละเอียด	รูปภาพประกอบ	ยี่ห้อและรุ่นของวัสดุ	ตำแหน่งที่ใช้
C1	ผ้ายิปซัมหนา 9 มม. แบบขอบลาดฉาบเรียบบนโครงเหล็กฉลุสังกะสีหนา 0.4 มม. ทาสีน้ำอะคริลิค 100% แบบเช็ดทำความสะอาดได้ ทาสีทับหนา 2 รอบ หลังทาสีรองพื้น		สี : PEARL WHITE	สำนักงาน ชั้น 1, 5
C2	ผ้าเพดานเดิม ซึ่งต้องมีการซ่อมหรือเก็บงานของผ้า ที่มีการฉาบเนื่องจากเดินสายไฟฟ้างานระบบต่างๆ ทาสี ให้เหมือนของเดิม			สำนักงาน ชั้น 1, 5
C3	ผ้ายิปซัมปรัสาย ACOUSTIC บนโครงอลูมิเนียมทึบาร ติดตั้งฉนวน IN-01		ยี่ห้อ : - ขนาด : 0.60x0.60 ม. สี : ขาว	สำนักงาน ชั้น 5
C4	ผ้ายิปซัมหนา 9 มม. แบบขอบลาดฉาบเรียบบนโครงเหล็กฉลุสังกะสีหนา 0.4 มม. ทาสีน้ำอะคริลิค 100% แบบเช็ดทำความสะอาดได้ ทาสีทับหนา 2 รอบ หลังทาสีรองพื้นติดตั้งฉนวน IN-01		สี : PEARL WHITE	สำนักงาน ชั้น 5

สัญลักษณ์	รายละเอียด	รูปภาพประกอบ	ยี่ห้อและรุ่นของวัสดุ	ตำแหน่งที่ใช้
1	ผนังเดิม ชัดและทำความสะอาดพื้นผิวเดิม และ ทาสีน้ำอะครีลิค 100% แบบเช็ดทำความสะอาดได้ ทาสีทับหนา 2 รอบ หลังทาสีรองพื้นปูนเก่า พร้อมทาสีบัวพื้นเดิม SK-XX		-	สำนักงาน ชั้น 1, 5
2	ผนังแผ่นยิปซัมบอร์ด หนา 12 มม. แบบขอบลาดติดตั้ง'สองด้าน' บนโครงเหล็กชุบสังกะสีกันสนิม หนา 0.4 มม. ฉาบเรียบ และ ทาสีน้ำอะครีลิค 100% แบบเช็ดทำความสะอาดได้ ทาสีทับหนา 2 รอบ หลังทาสีรองพื้นปูนพร้อมบัวพื้น SK-01 หรือ SK-02		สี : PEARL WHITE	สำนักงาน ชั้น 1, 5
3	ผนังแผ่นยิปซัมบอร์ด หนา 12 มม. แบบขอบลาดติดตั้ง'ด้านเดียว' บนโครงเหล็กชุบสังกะสีกันสนิม หนา 0.4 มม. ฉาบเรียบ และ ทาสีน้ำอะครีลิค 100% แบบเช็ดทำความสะอาดได้ ทาสีทับหนา 2 รอบ หลังทาสีรองพื้นปูนพร้อมบัวพื้น SK-01 หรือ SK-02		สี : PEARL WHITE	สำนักงาน ชั้น 1, 5
4	วัสดุผนังเดิม จะต้องมียึดติดปดคลุมในระหว่างการก่อสร้าง เพื่อป้องกันผนังเดิมเสียหาย		-	สำนักงาน ชั้น 1, 5

DELINE ARCHITECTS 3/96 Viphawadi-Rangsit 3 Chatuchak Bangkok 10900		
PROJECT โครงการออกแบบปรับปรุง ชั้น 1, 5 สำนักงานคณะกรรมการ ส่งเสริมการลงทุน 1,5/F BOI INTERIOR OFFICE		
OWNER สำนักงานคณะกรรมการ ส่งเสริมการลงทุน		
ARCHITECT		
INTERIOR DESIGNER		
STRUCTURAL ENGINEER		
SANITARY ENGINEER		
ELECTRICAL ENGINEER		
REV.	DATE	STAGE
A	26.08.15	FOR TENDER
TITLE		
รายการวัสดุประกอบแบบ		
JOB NO.	1329	DWG. NO.
SCALE	A3,NTS	ID0-03
DATE	26.08.15	
DRAWN BY		CS
DO NOT SCALE DRAWING ALL DIMENSIONS SHOULD BE CHECKED ON SITE THE OWNERSHIP OF THE COPYRIGHT IN THIS DRAWING IS RETAINED BY THE ARCHITECTS WHOSE CONSENT MUST BE OBTAINED BEFORE ANY USE OR REPRODUCTION OF THE DRAWING OR ANY PART THEREOF CAN BE MADE.		

รายการวัสดุประกอบแบบ - วัสดุ

รายการวัสดุประกอบแบบ - โคมไฟ

รายการวัสดุประกอบแบบ - โคมไฟ

รายการวัสดุประกอบแบบ - อุปกรณ์ประตู

delinearchitects

DO NOT SCALE DRAWING
ALL DIMENSIONS SHOULD BE CHECKED ON SITE.
THE OWNERSHIP OF THE COPYRIGHT IN THIS DRAWING
IS RETAINED BY THE ARCHITECTS WHOSE CONSENT
MUST BE OBTAINED BEFORE ANY USE OR REPRODUCTION
OF THE DRAWING OR ANY PART THEREOF CAN BE MADE.

DELINE ARCHITECTS
3/96 Vipawadi-Rangsit 3
Chatuchak Bangkok 10900

PROJECT
โครงการออกแบบปรับปรุง
ชั้น 1, 5
สำนักงานคณะกรรมการ
ส่งเสริมการลงทุน
1.5/F BOI INTERIOR OFFICE
OWNER

สำนักงานคณะกรรมการ
ส่งเสริมการลงทุน

ARCHITECT

INTERIOR DESIGNER

STRUCTURAL ENGINEER

SANITARY ENGINEER

ELECTRICAL ENGINEER


REV.	DATE	STAGE
A	26.08.15	FOR TENDER

TITLE

แปลนพื้นเดิมชั้นที่ 1


JOB NO. 1329	DWG. NO. ID1-10
SCALE A3.1:200	DRAWN BY CS
DATE 26.08.15	

DO NOT SCALE DRAWING
ALL DIMENSIONS SHOULD BE CHECKED ON SITE
THE OWNERSHIP OF THE COPYRIGHT IN THIS DRAWING
IS RETAINED BY THE ARCHITECTS WHOSE CONSENT
MUST BE OBTAINED BEFORE ANY USE OR REPRODUCTION
OF THE DRAWING OR ANY PART THEREOF CAN BE MADE.

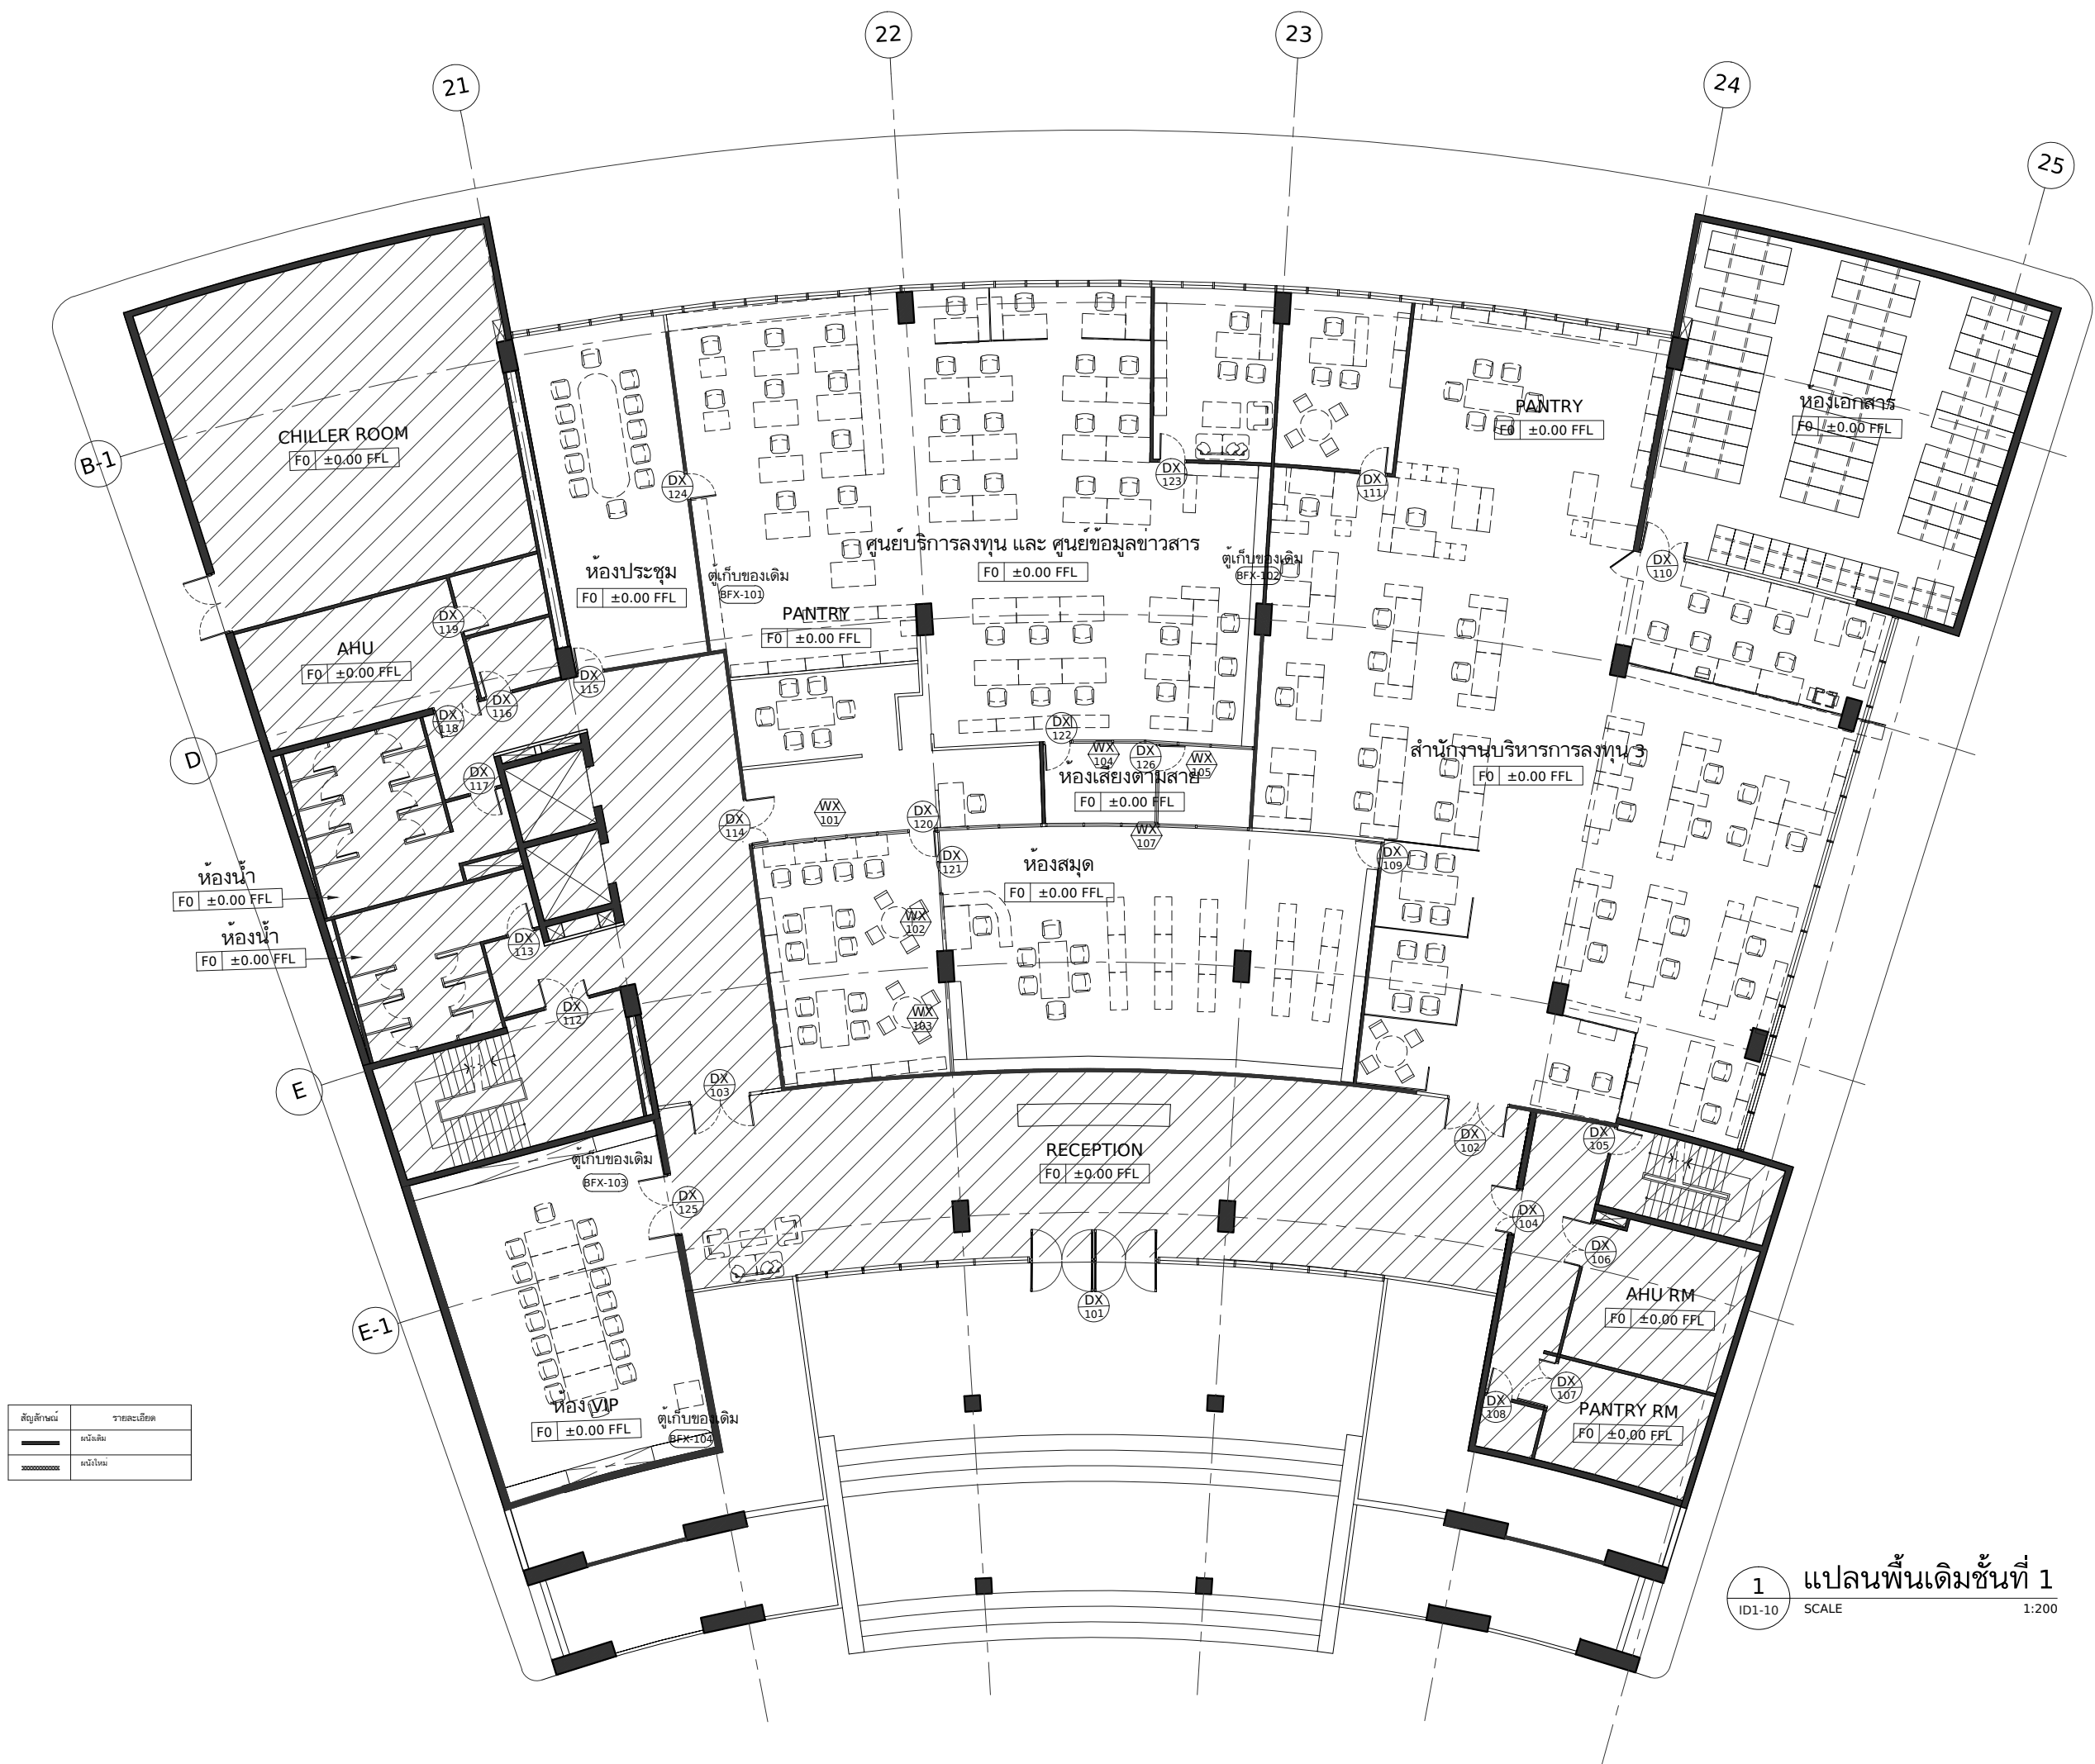

1 แปลนพื้นเดิมชั้นที่ 1
ID1-10 SCALE 1:200

FILE S:\1329-BOI 1F,5F Renovation\02_ACAD\Active\ID1-11.dwg

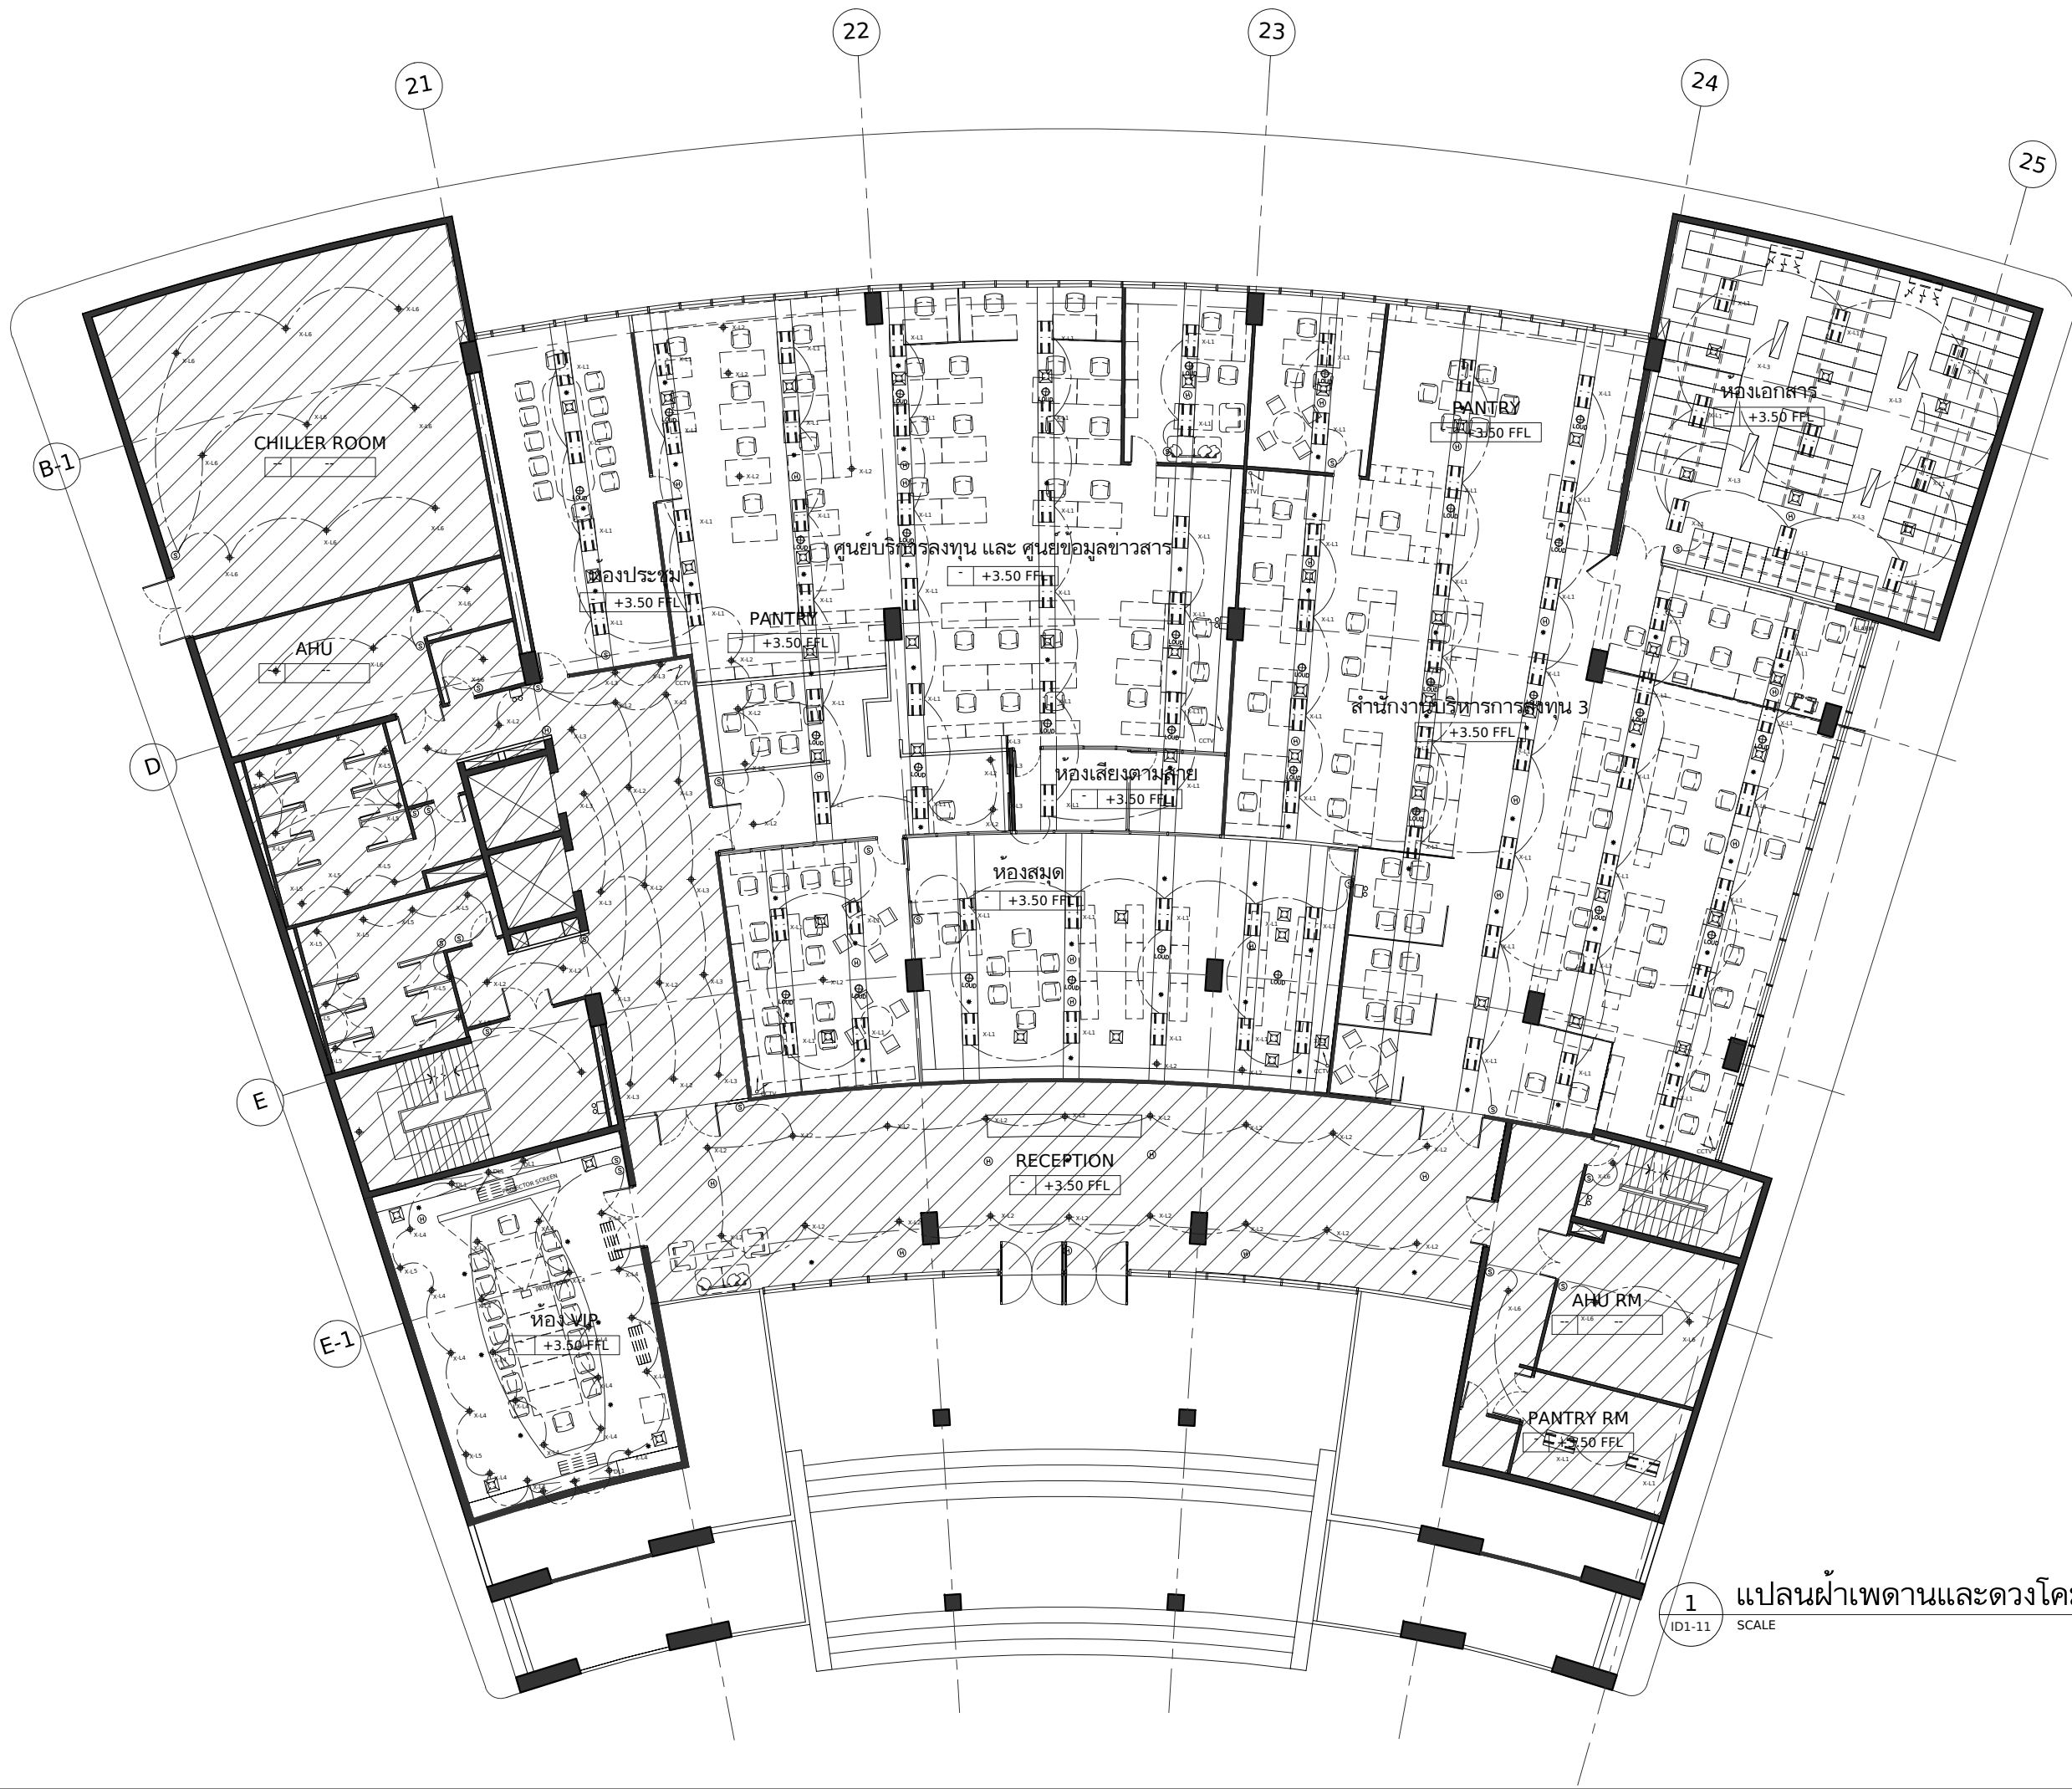

DELINE ARCHITECTS
3/96 Vipawadi-Rangsit 3
Chatuchak Bangkok 10900

PROJECT
โครงการออกแบบปรับปรุง
ชั้น 1.5
สำนักงานคณะกรรมการ
ส่งเสริมการลงทุน
1.5/F BOI INTERIOR OFFICE
OWNER

สำนักงานคณะกรรมการ
ส่งเสริมการลงทุน

ARCHITECT

INTERIOR DESIGNER

STRUCTURAL ENGINEER

SANITARY ENGINEER

ELECTRICAL ENGINEER

REV.	DATE	STAGE
A	26.08.15	FOR TENDER

TITLE

แปลนฝ้าเพดานและดวงโคมเดิมชั้นที่ 1
แปลนฝ้าเพดานและดวงโคมเดิมชั้นที่ 1

JOB NO. 1329	DWG. NO. ID1-11
SCALE A3.1:200	DRAWN BY CS
DATE 26.08.15	

DO NOT SCALE DRAWING
ALL DIMENSIONS SHOULD BE CHECKED ON SITE
THE OWNERSHIP OF THE COPYRIGHT IN THIS DRAWING
IS RETAINED BY THE ARCHITECTS WHOSE CONSENT
MUST BE OBTAINED BEFORE ANY USE OR REPRODUCTION
OF THE DRAWING OR ANY PART THEREOF CAN BE MADE.

FILE S:\1329-BOI 1F,5F Renovation\02_ACAD\Active\ID1-20.dwg

DELINE ARCHITECTS
3/96 Vipawadi-Rangsit 3
Chatuchak Bangkok 10900

PROJECT
โครงการออกแบบปรับปรุง
ชั้น 1,5
สำนักงานคณะกรรมการ
ส่งเสริมการลงทุน
1,5/F BOI INTERIOR OFFICE
OWNER

สำนักงานคณะกรรมการ
ส่งเสริมการลงทุน

ARCHITECT

INTERIOR DESIGNER

STRUCTURAL ENGINEER

SANITARY ENGINEER

ELECTRICAL ENGINEER


REV.	DATE	STAGE
A	26.08.15	FOR TENDER

TITLE

แปลนพื้นที่ 1

JOB NO. 1329	DWG. NO. ID1-20
SCALE A3,1:200	DRAWN BY CS
DATE 26.08.15	

DO NOT SCALE DRAWING
ALL DIMENSIONS SHOULD BE CHECKED ON SITE
THE OWNERSHIP OF THE COPYRIGHT IN THIS DRAWING
IS RETAINED BY THE ARCHITECTS WHOSE CONSENT
MUST BE OBTAINED BEFORE ANY USE OR REPRODUCTION
OF THE DRAWING OR ANY PART THEREOF CAN BE MADE.

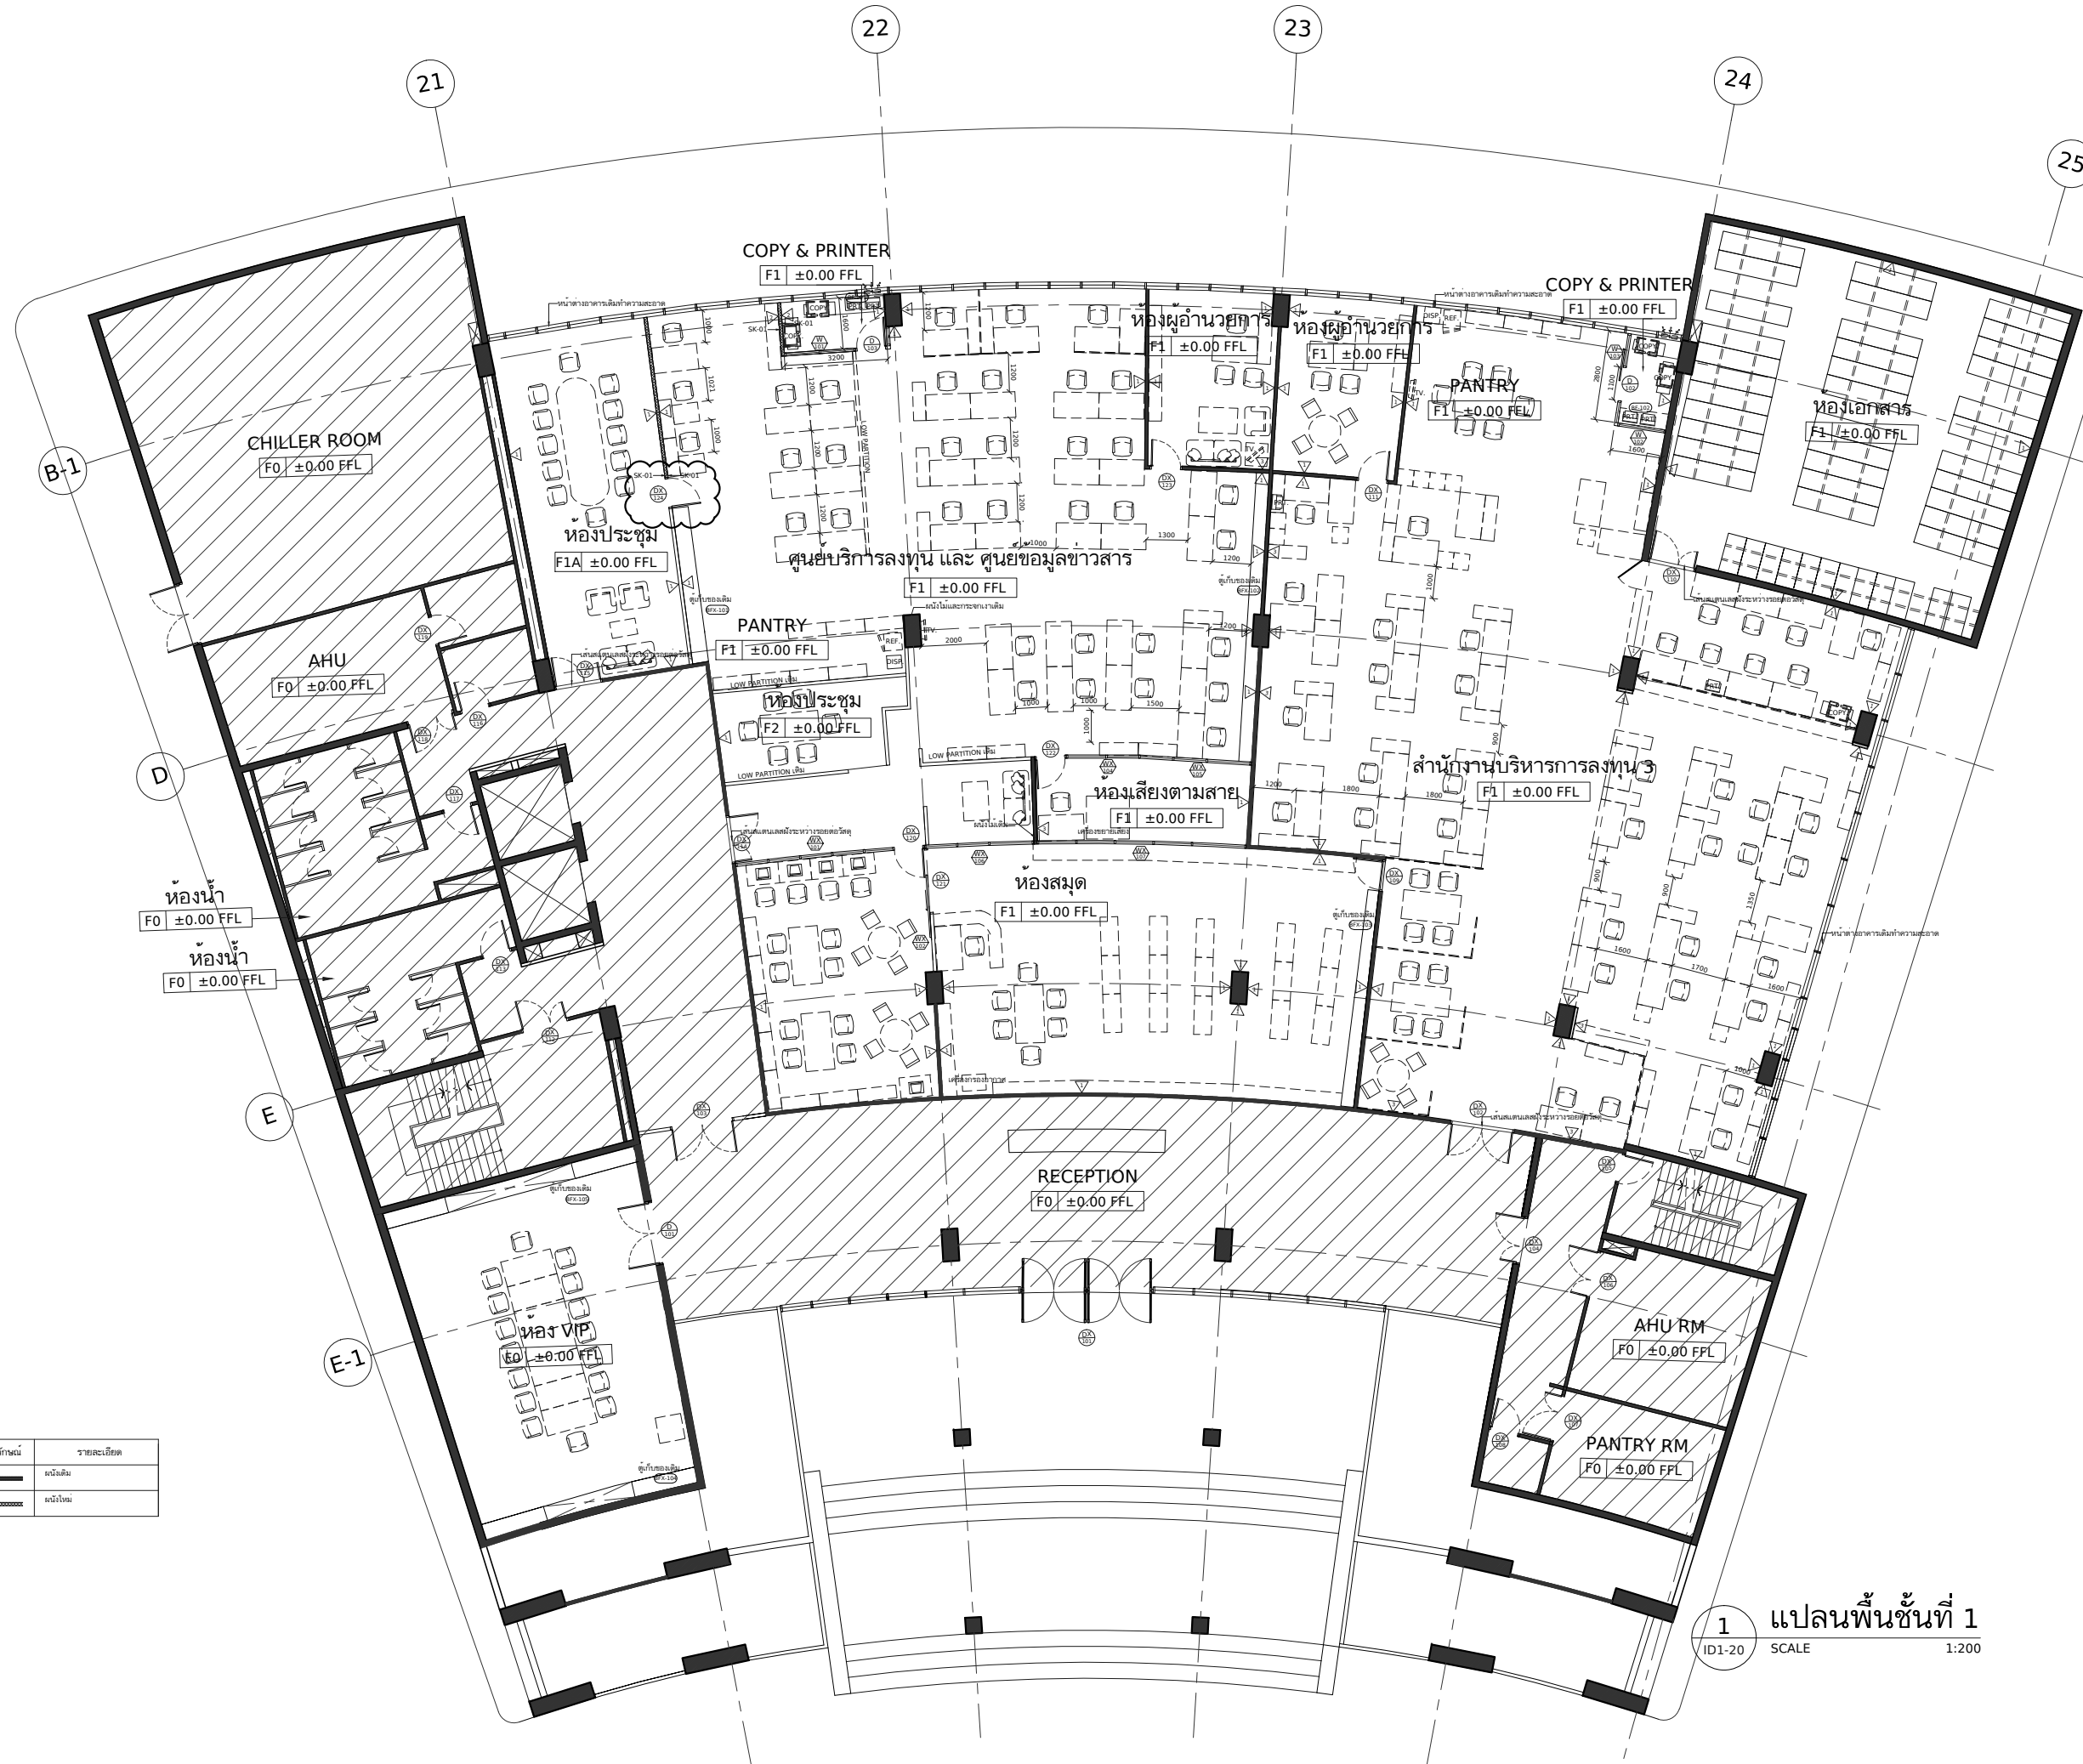


REV.	DATE	STAGE
A	26.08.15	FOR TENDER

	TITLE
--	-------


แผนขยายพื้นที่ 1

JOB NO.	1329	DWG. NO. ID1-21
SCALE	A3,1:100	
DATE	26.08.15	DRAWN BY CS

DO NOT SCALE DRAWING
ALL DIMENSIONS SHOULD BE CHECKED ON SITE.
THE OWNERSHIP OF THE COPYRIGHT IN THIS DRAWING
IS RETAINED BY THE ARCHITECTS WHOSE CONSENT
MUST BE OBTAINED BEFORE ANY USE OR REPRODUCTION
OF THE DRAWING OR ANY PART THEREOF CAN BE MADE

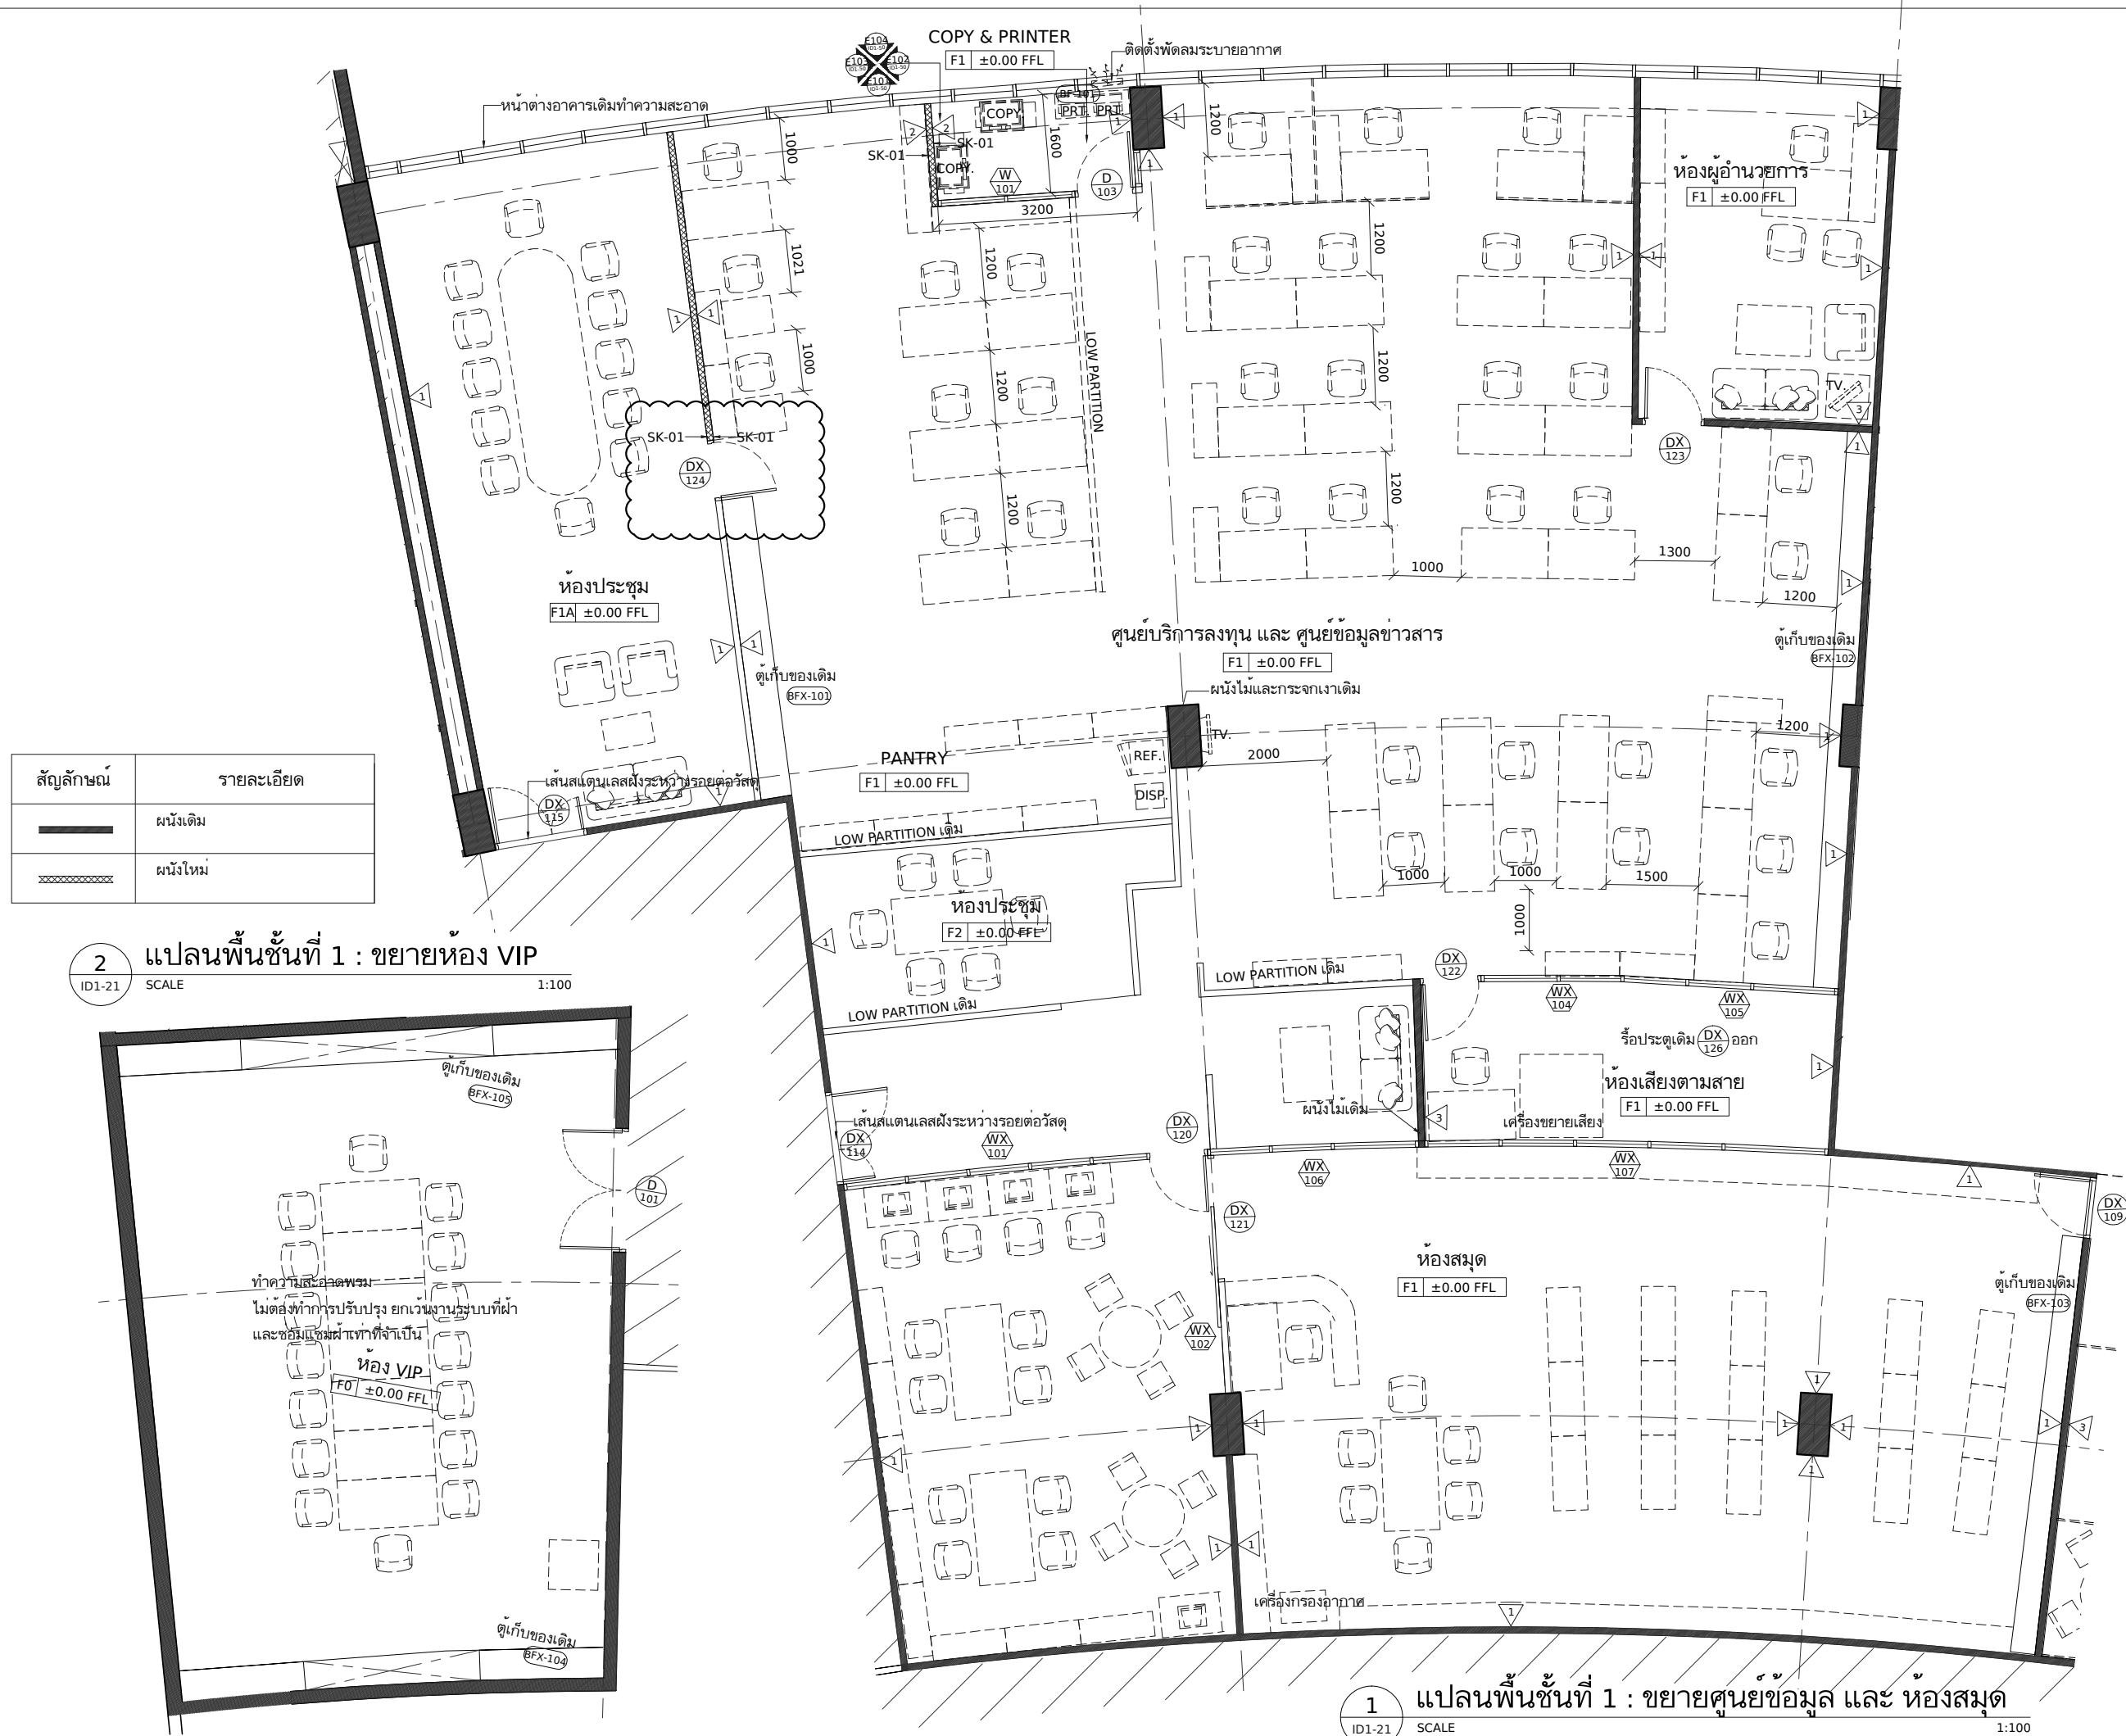

FILE S:\1329-BOI 1F,5F Renovation02_ACAD\Active\ID1-21-22.dwg

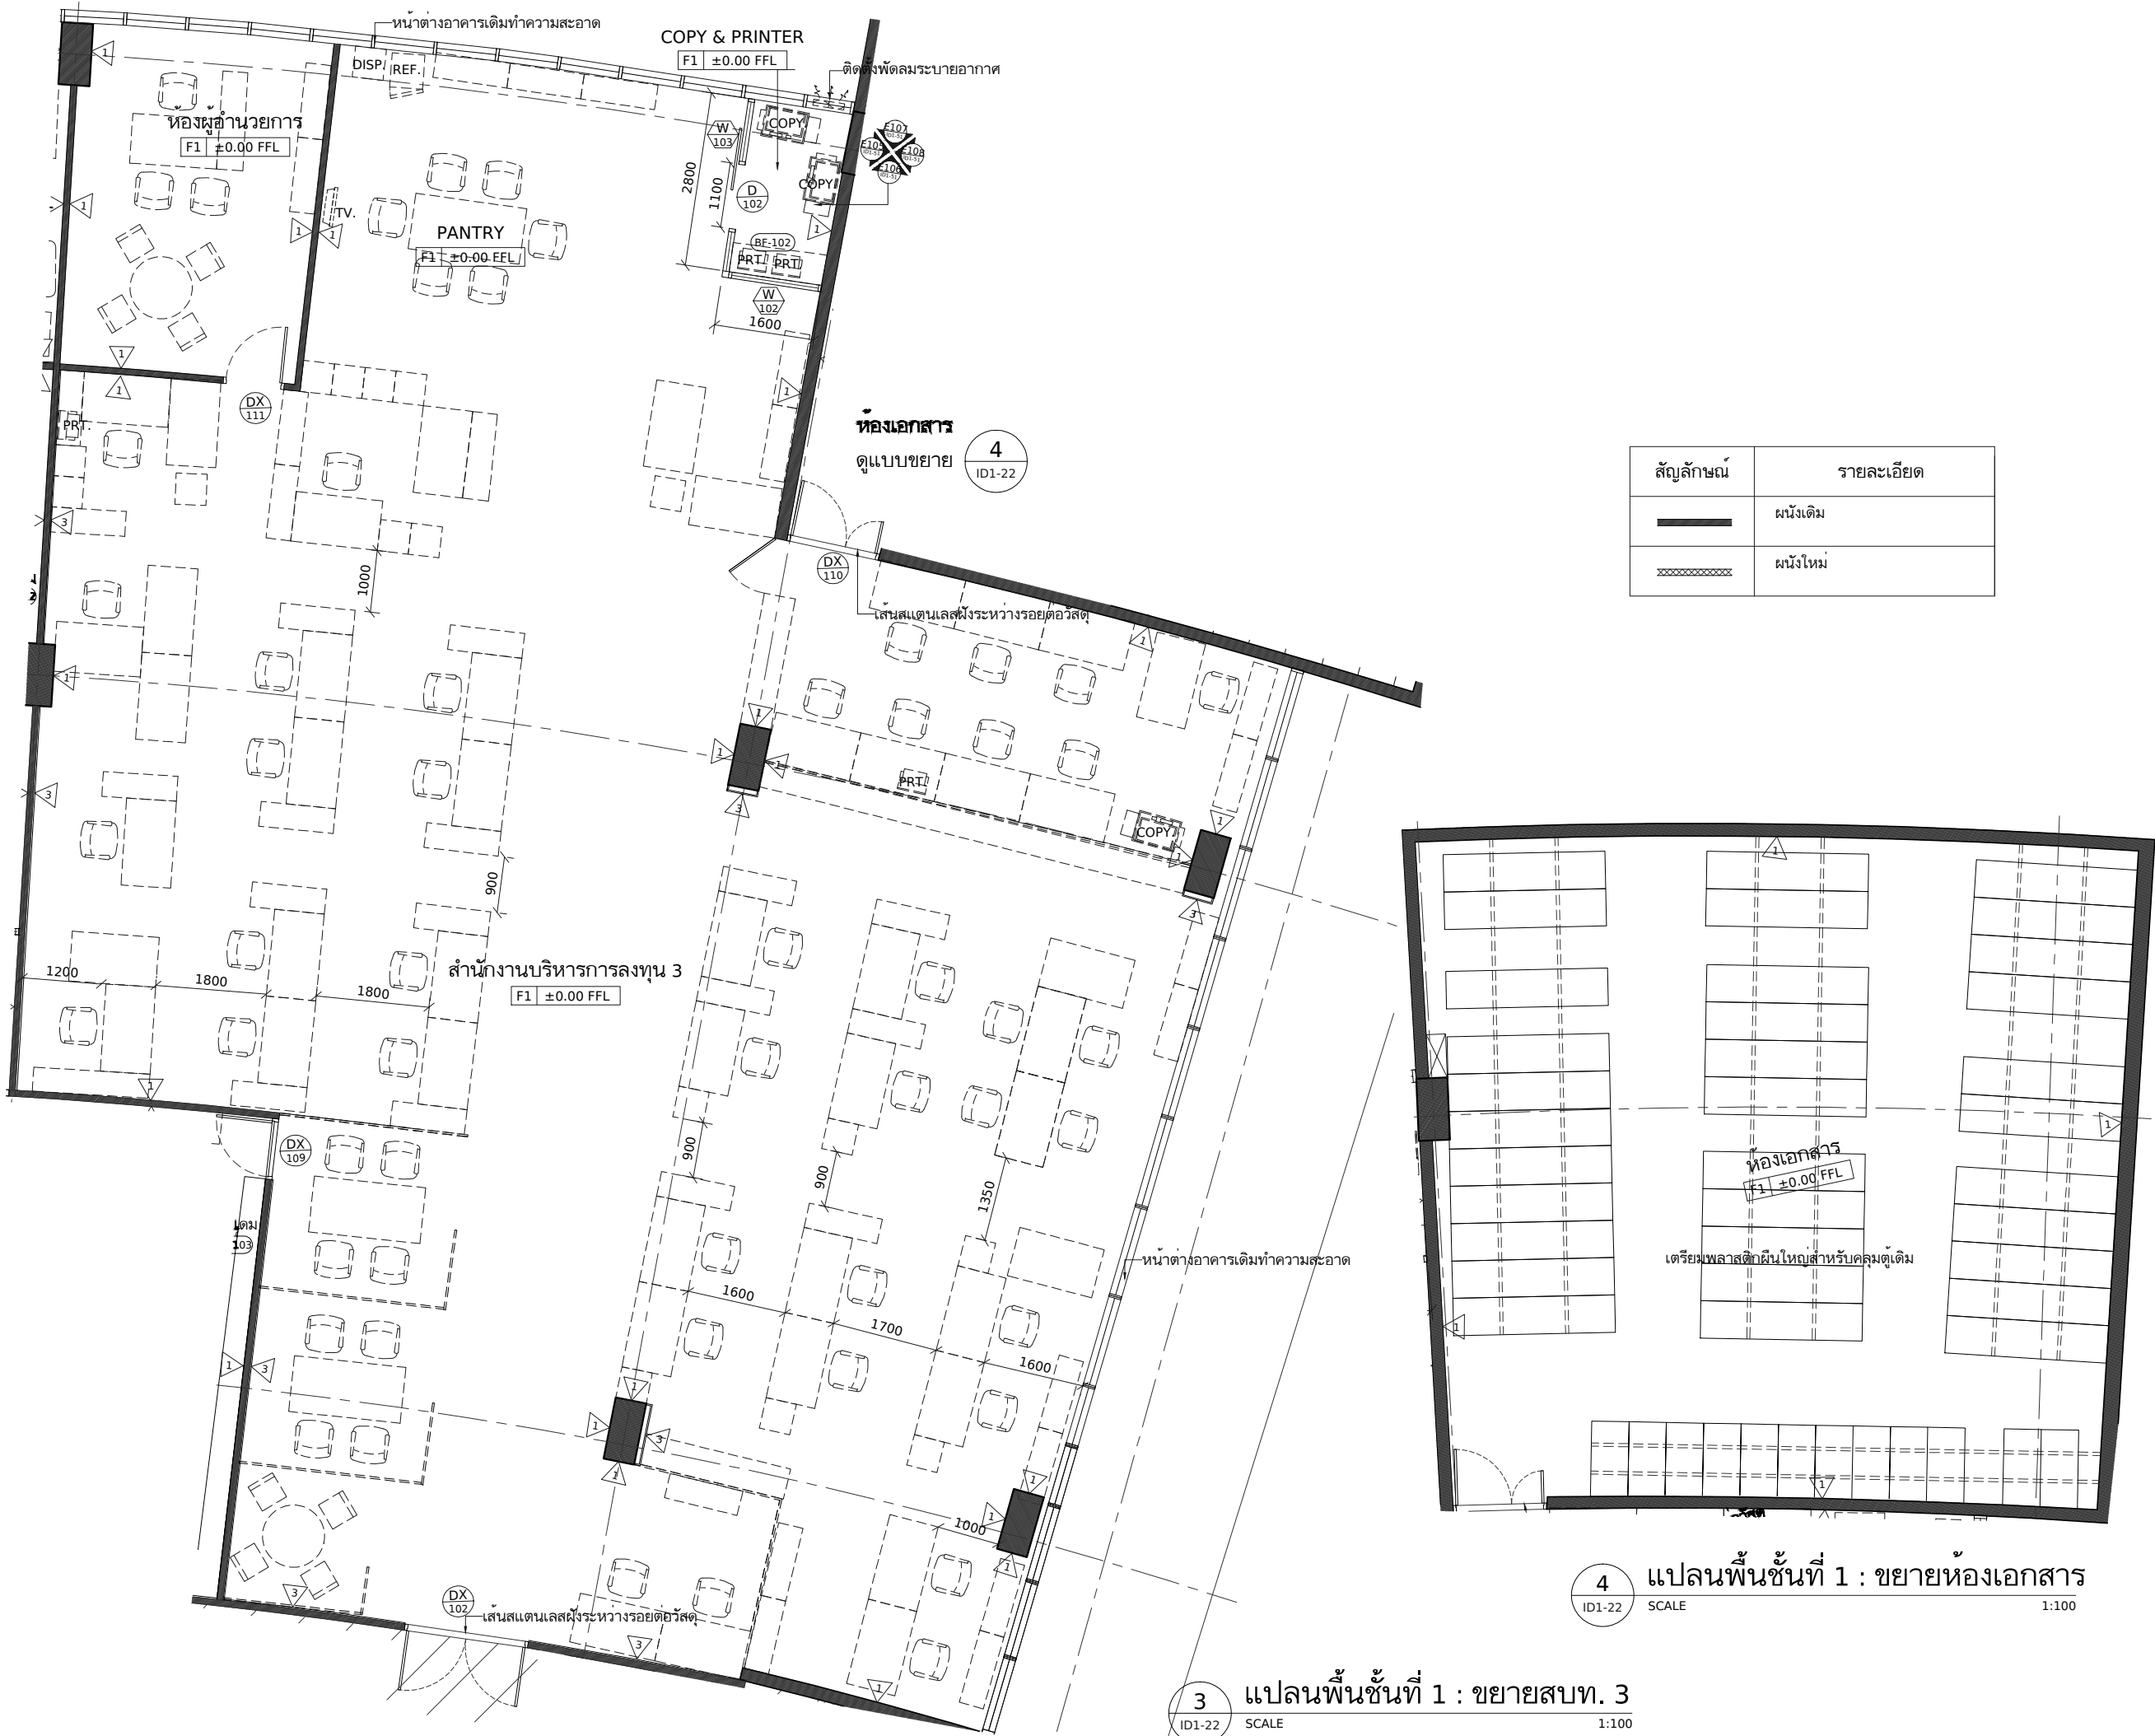

DELINE ARCHITECTS
3/96 Vipawadi-Rangsit 3
Chatuchak Bangkok 10900

PROJECT
โครงการออกแบบปรับปรุง
ชั้น 1, 5
สำนักงานคณะกรรมการ
ส่งเสริมการลงทุน
1,5/F BOI INTERIOR OFFICE

OWNER
สำนักงานคณะกรรมการ
ส่งเสริมการลงทุน

ARCHITECT

INTERIOR DESIGNER

STRUCTURAL ENGINEER

SANITARY ENGINEER

ELECTRICAL ENGINEER

REV.	DATE	STAGE
A	26.08.15	FOR TENDER


TITLE

แปลนขยายพื้นที่ 1

JOB NO. 1329	DWG. NO. ID1-22
SCALE A3.1:100	
DATE 26.08.15	DRAWN BY CS

DO NOT SCALE DRAWING
ALL DIMENSIONS SHOULD BE CHECKED ON SITE
THE OWNERSHIP OF THE COPYRIGHT IN THIS DRAWING
IS RETAINED BY THE ARCHITECTS WHOSE CONSENT
MUST BE OBTAINED BEFORE ANY USE OR REPRODUCTION
OF THE DRAWING OR ANY PART THEREOF CAN BE MADE.

FILE S:\1329-BOI 1F,5F Renovation\02_ACAD\Active\ID1-30.dwg

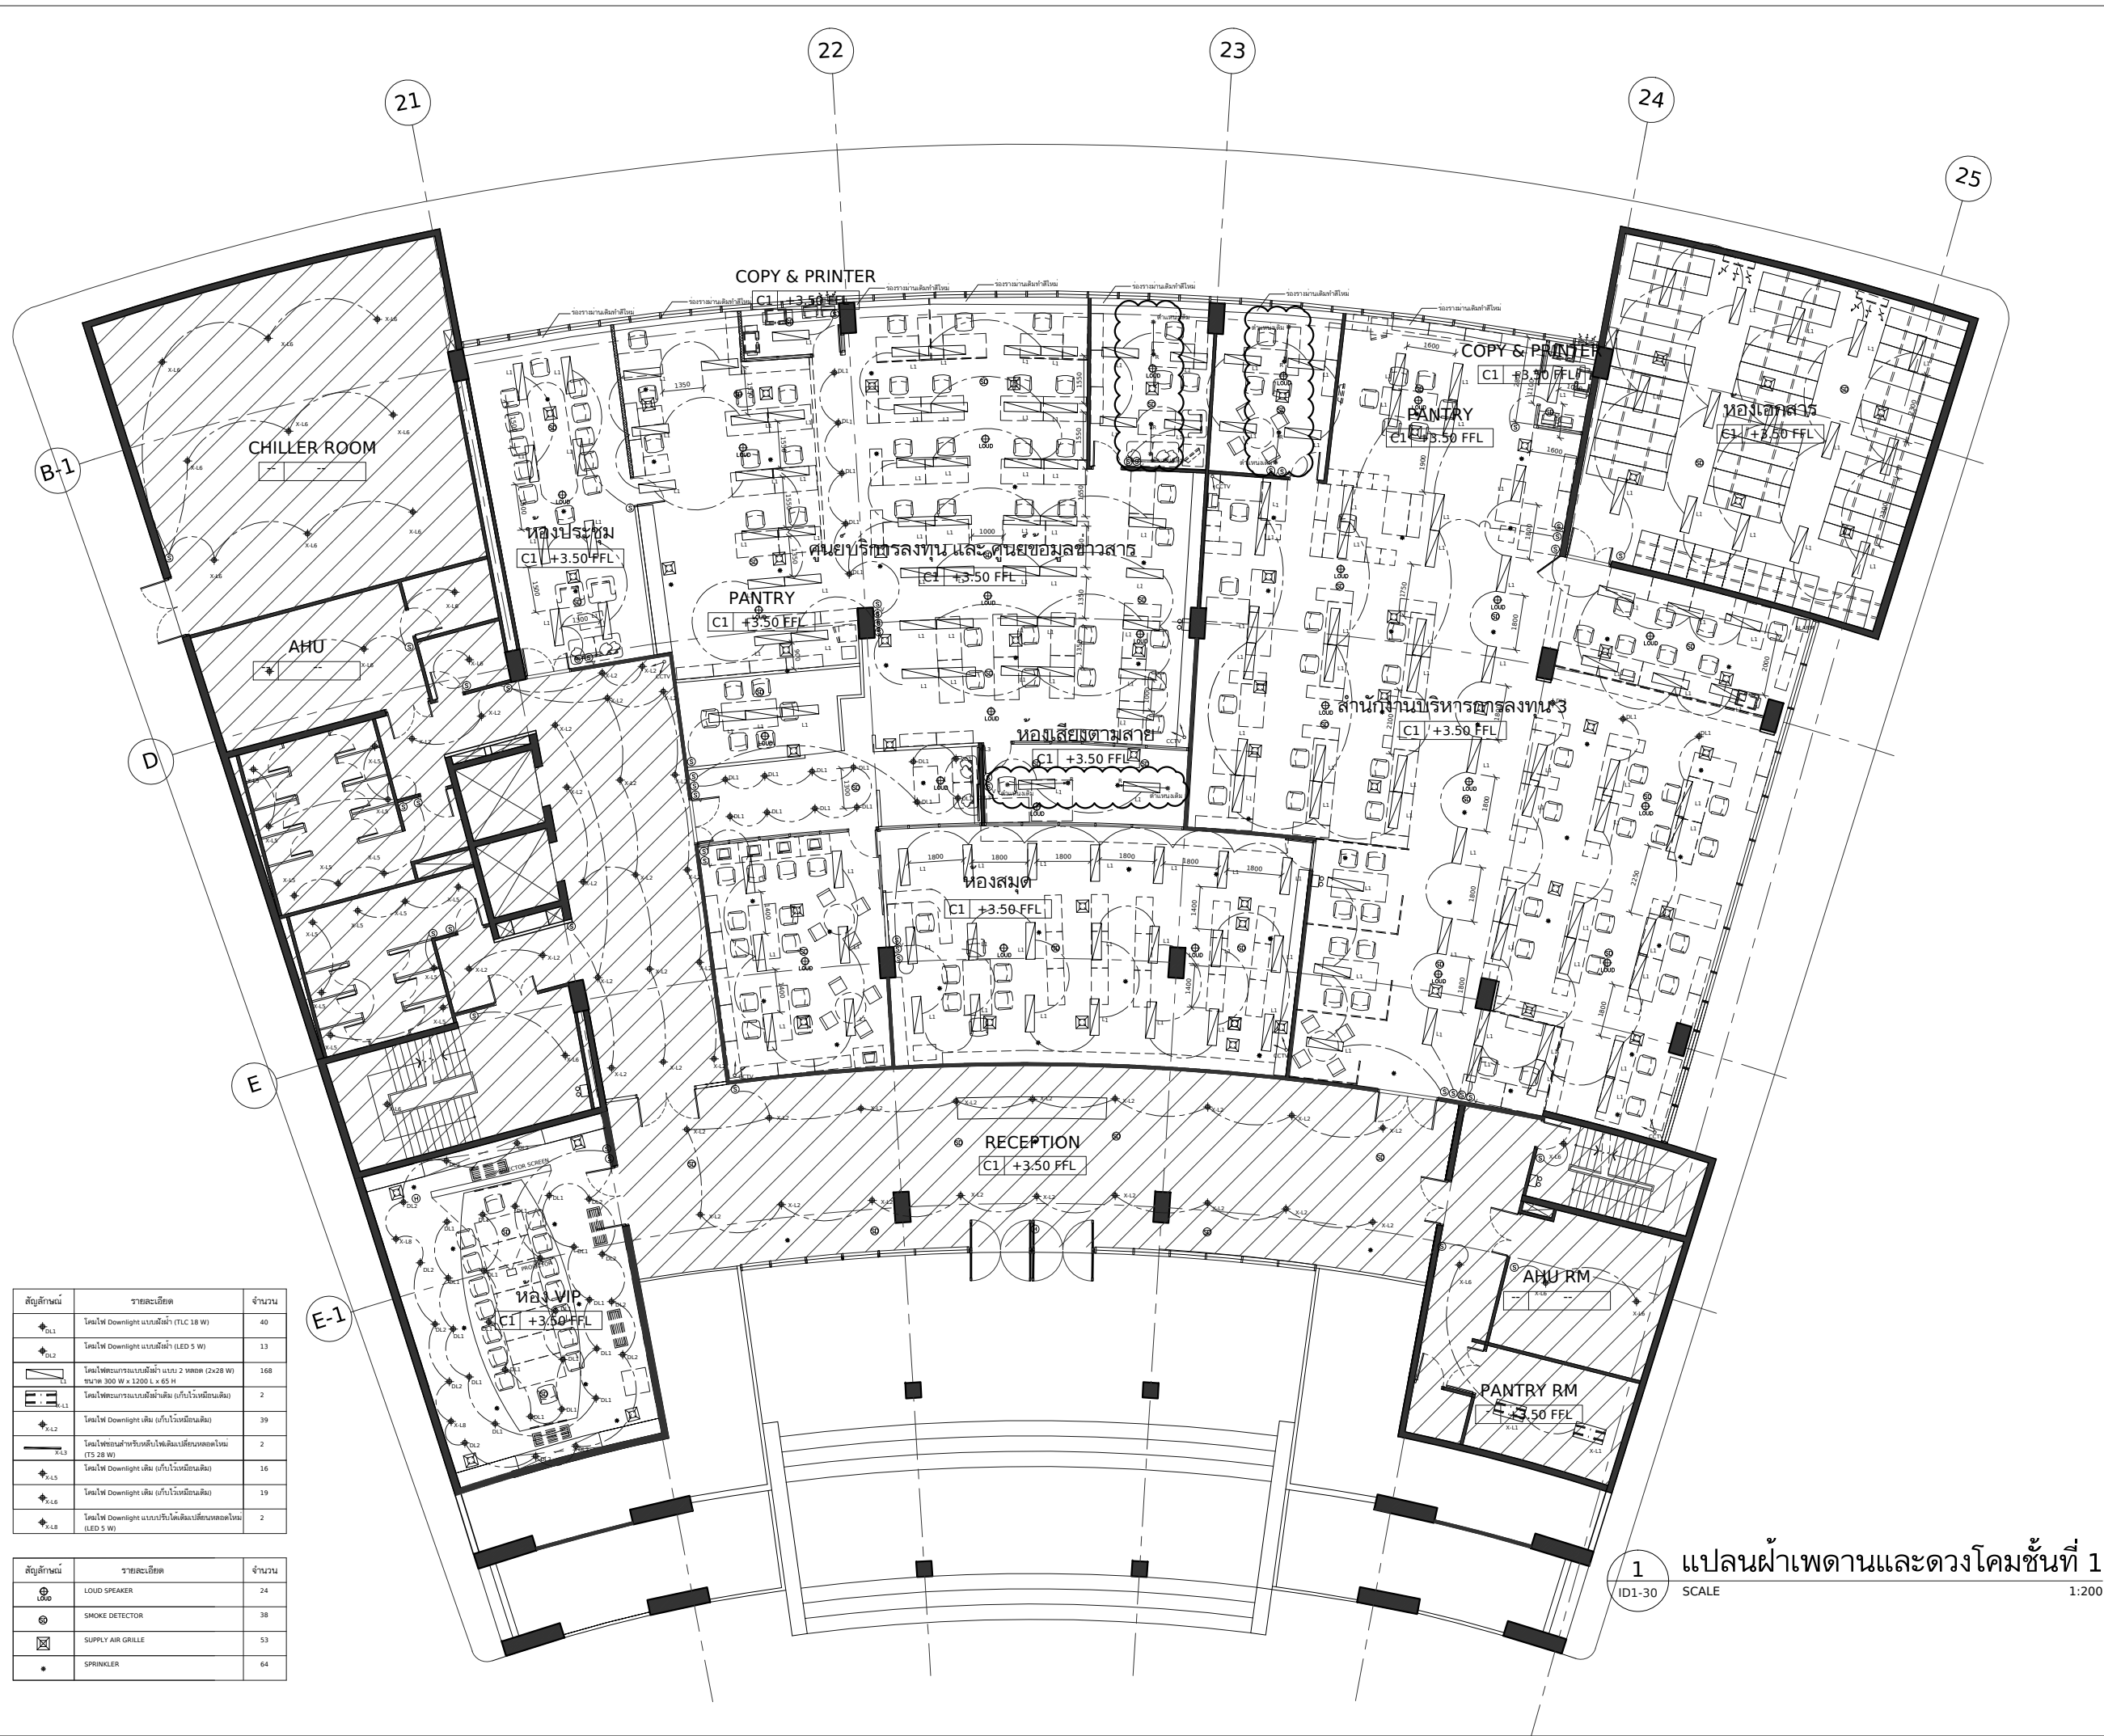

สัญลักษณ์	รายละเอียด	จำนวน
DL1	โคมไฟ Downlight แบบฝังหัว (TLC 18 W)	40
DL2	โคมไฟ Downlight แบบฝังหัว (LED 5 W)	13
L1	โคมไฟระย้าแบบฝังหัว แบบ 2 หลอด (2x28 W) ขนาด 300 W x 1200 L x 65 H	168
L2, L3	โคมไฟระย้าแบบฝังหัวแบบ (กับโคมไฟระย้าเดิม)	2
DL4,2	โคมไฟ Downlight แบบ (กับโคมไฟระย้าเดิม)	39
DL4,3	โคมไฟระย้าแบบฝังหัวแบบ (กับโคมไฟระย้าเดิม)	2
DL4,5	โคมไฟ Downlight แบบ (กับโคมไฟระย้าเดิม)	16
DL4,6	โคมไฟ Downlight แบบ (กับโคมไฟระย้าเดิม)	19
DL4,8	โคมไฟ Downlight แบบปรับได้แบบ (กับโคมไฟระย้าเดิม)	2

สัญลักษณ์	รายละเอียด	จำนวน
LD	LOUD SPEAKER	24
SD	SMOKE DETECTOR	38
SG	SUPPLY AIR GRILLE	53
*	SPRINKLER	64

DELINE ARCHITECTS
3/96 Vipawadi-Rangsit 3
Chatuchak Bangkok 10900

PROJECT
โครงการออกแบบปรับปรุง
ชั้น 1.5
สำนักงานคณะกรรมการ
ส่งเสริมการลงทุน
1.5/F BOI INTERIOR OFFICE
OWNER

สำนักงานคณะกรรมการ
ส่งเสริมการลงทุน

ARCHITECT

INTERIOR DESIGNER

STRUCTURAL ENGINEER

SANITARY ENGINEER

ELECTRICAL ENGINEER

REV.	DATE	STAGE
A	26.08.15	FOR TENDER

TITLE

แปลนฝ้าเพดานและดวงโคมชั้นที่ 1
ชั้นที่ 1

JOB NO. 1329	DWG. NO. ID1-30
SCALE A3.1:200	DRAWN BY CS
DATE 26.08.15	

DO NOT SCALE DRAWING
ALL DIMENSIONS SHOULD BE CHECKED ON SITE
THE OWNERSHIP OF THE COPYRIGHT IN THIS DRAWING
IS RETAINED BY THE ARCHITECTS WHOSE CONSENT
MUST BE OBTAINED BEFORE ANY USE OR REPRODUCTION
OF THE DRAWING OR ANY PART THEREOF CAN BE MADE.

DELINE ARCHITECTS
3/96 Vipawadi-Rangsit 3
Chatuchak Bangkok 10900

PROJECT
โครงการออกแบบปรับปรุง
ชั้น 1.5
สำนักงานคณะกรรมการ
ส่งเสริมการลงทุน
1.5/F BOI INTERIOR OFFICE
OWNER

สำนักงานคณะกรรมการ
ส่งเสริมการลงทุน

ARCHITECT

INTERIOR DESIGNER

STRUCTURAL ENGINEER

SANITARY ENGINEER

ELECTRICAL ENGINEER

REV.	DATE	STAGE
A	26.08.15	FOR TENDER

TITLE


แปลนผ้าและดวงโคม

JOB NO. 1329	DWG. NO. ID1-31
SCALE A3.1:100	
DATE 26.08.15	DRAWN BY CS


DO NOT SCALE DRAWING
ALL DIMENSIONS SHOULD BE CHECKED ON SITE
THE OWNERSHIP OF THE COPYRIGHT IN THIS DRAWING
IS RETAINED BY THE ARCHITECTS WHOSE CONSENT
MUST BE OBTAINED BEFORE ANY USE OR REPRODUCTION
OF THE DRAWING OR ANY PART THEREOF CAN BE MADE.

สัญลักษณ์	รายละเอียด	จำนวน
LOUD	LOUD SPEAKER	14
SD	SMOKE DETECTOR	19
☒	SUPPLY AIR GRILLE	31
*	SPRINKLER	37

สัญลักษณ์	รายละเอียด	จำนวน
DL1	โคมไฟ Downlight แบบฝังผ้า (TLC 18 W)	37
DL2	โคมไฟ Downlight แบบฝังผ้า (LED 15 W)	13
L1	โคมไฟตะแกรงแบบฝังผ้า แบบ 2 หลอด (2x28 W) ขนาด 300 W x 1200 L x 65 H	92
X-L3	โคมไฟซ่อนสำหรับลิฟต์เดิมเปลี่ยนหลอดใหม่ (T5 28 W)	2
X-L8	โคมไฟ Downlight แบบปรับได้เดิมเปลี่ยนหลอดใหม่ (LED 5 W)	2

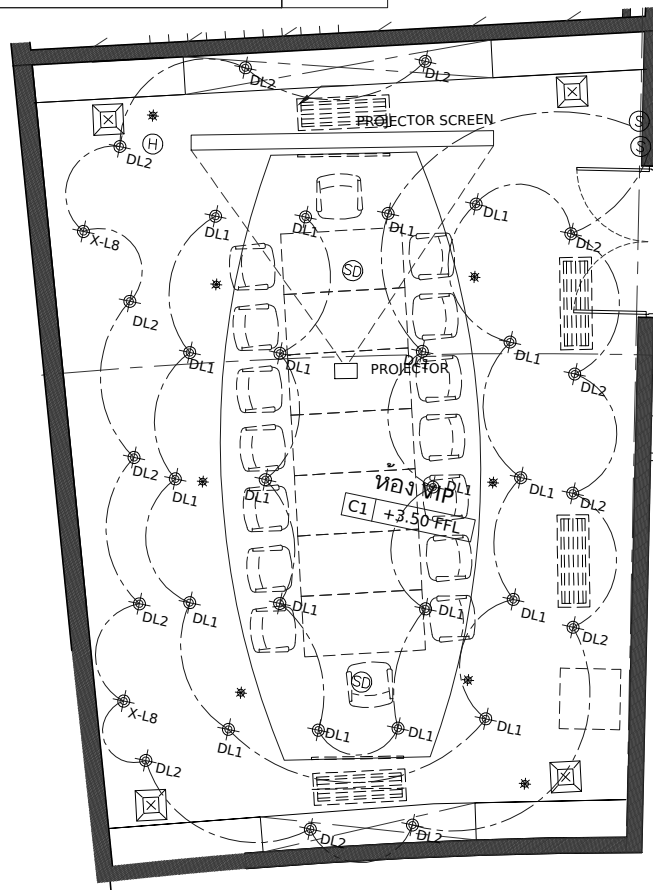


2 แปลนผ้าและดวงโคม : ขยายห้อง VIP
ID1-31 SCALE 1:100

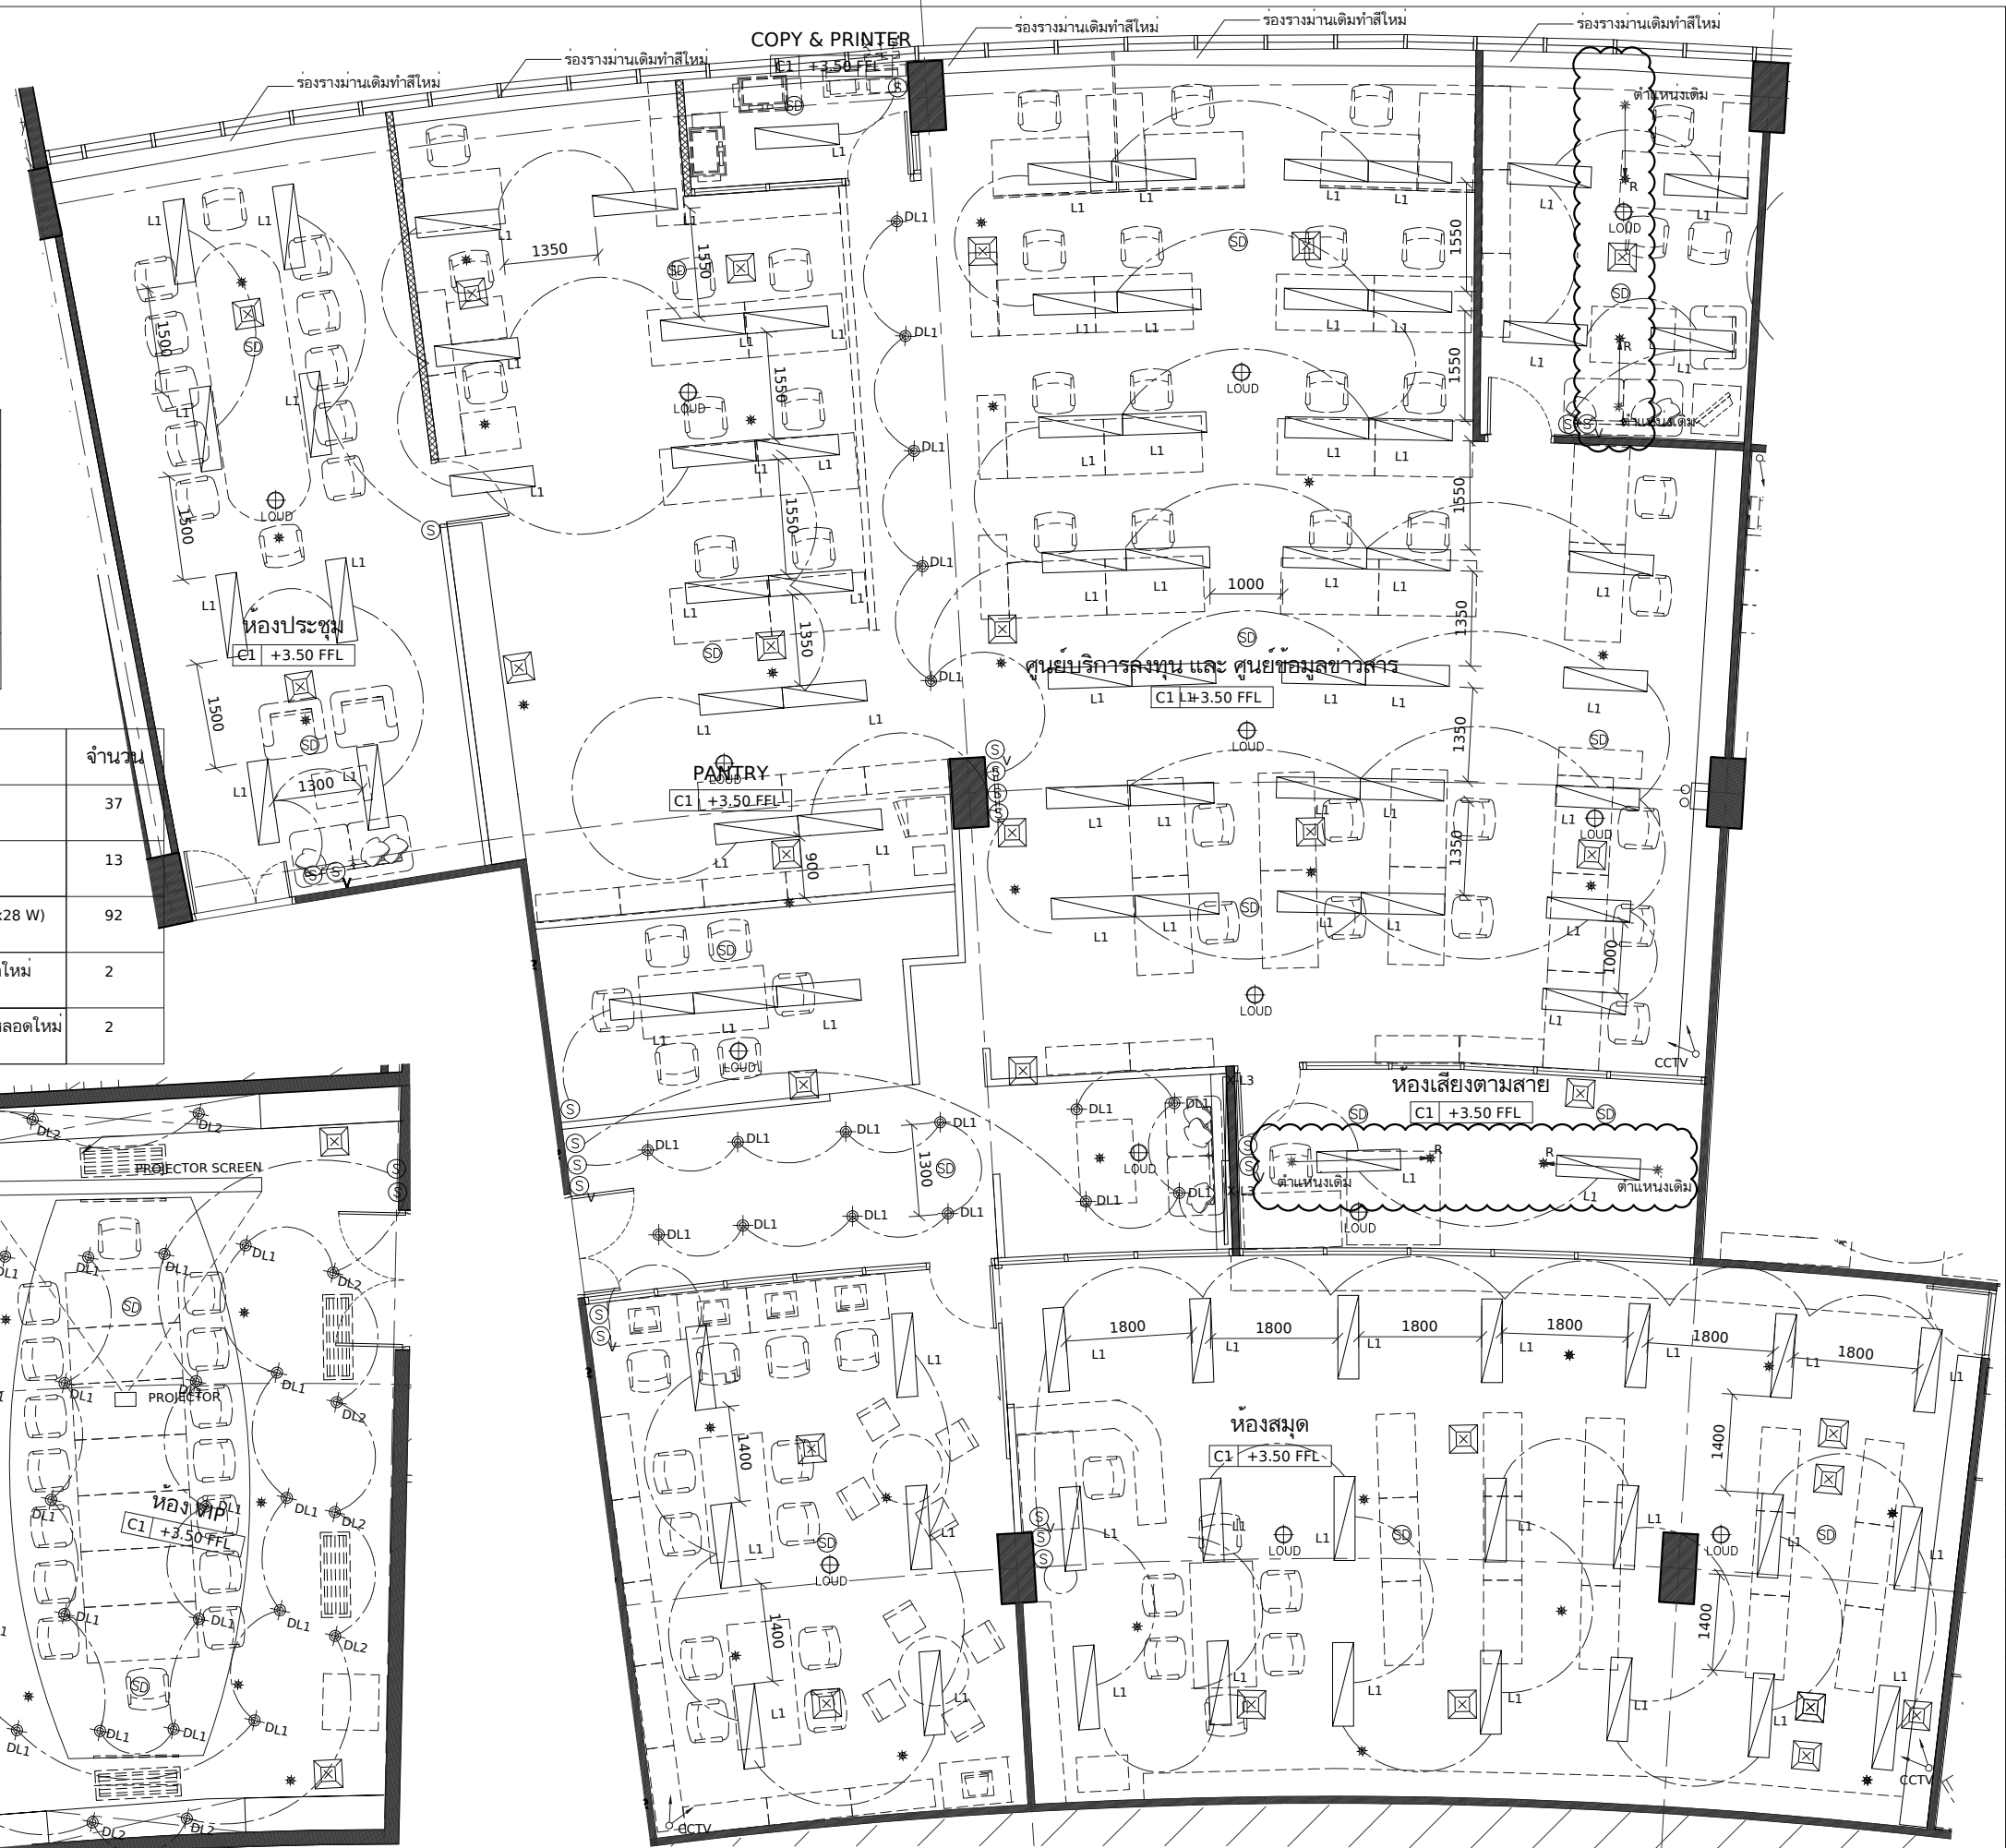

1 แปลนผ้าและดวงโคม : ขยายศูนย์ข้อมูล และ ห้องสมุด
ID1-31 SCALE 1:100

FILE S:\1329-BOI 1F,5F Renovation\02_ACAD\Active\ID1-31-32.dwg

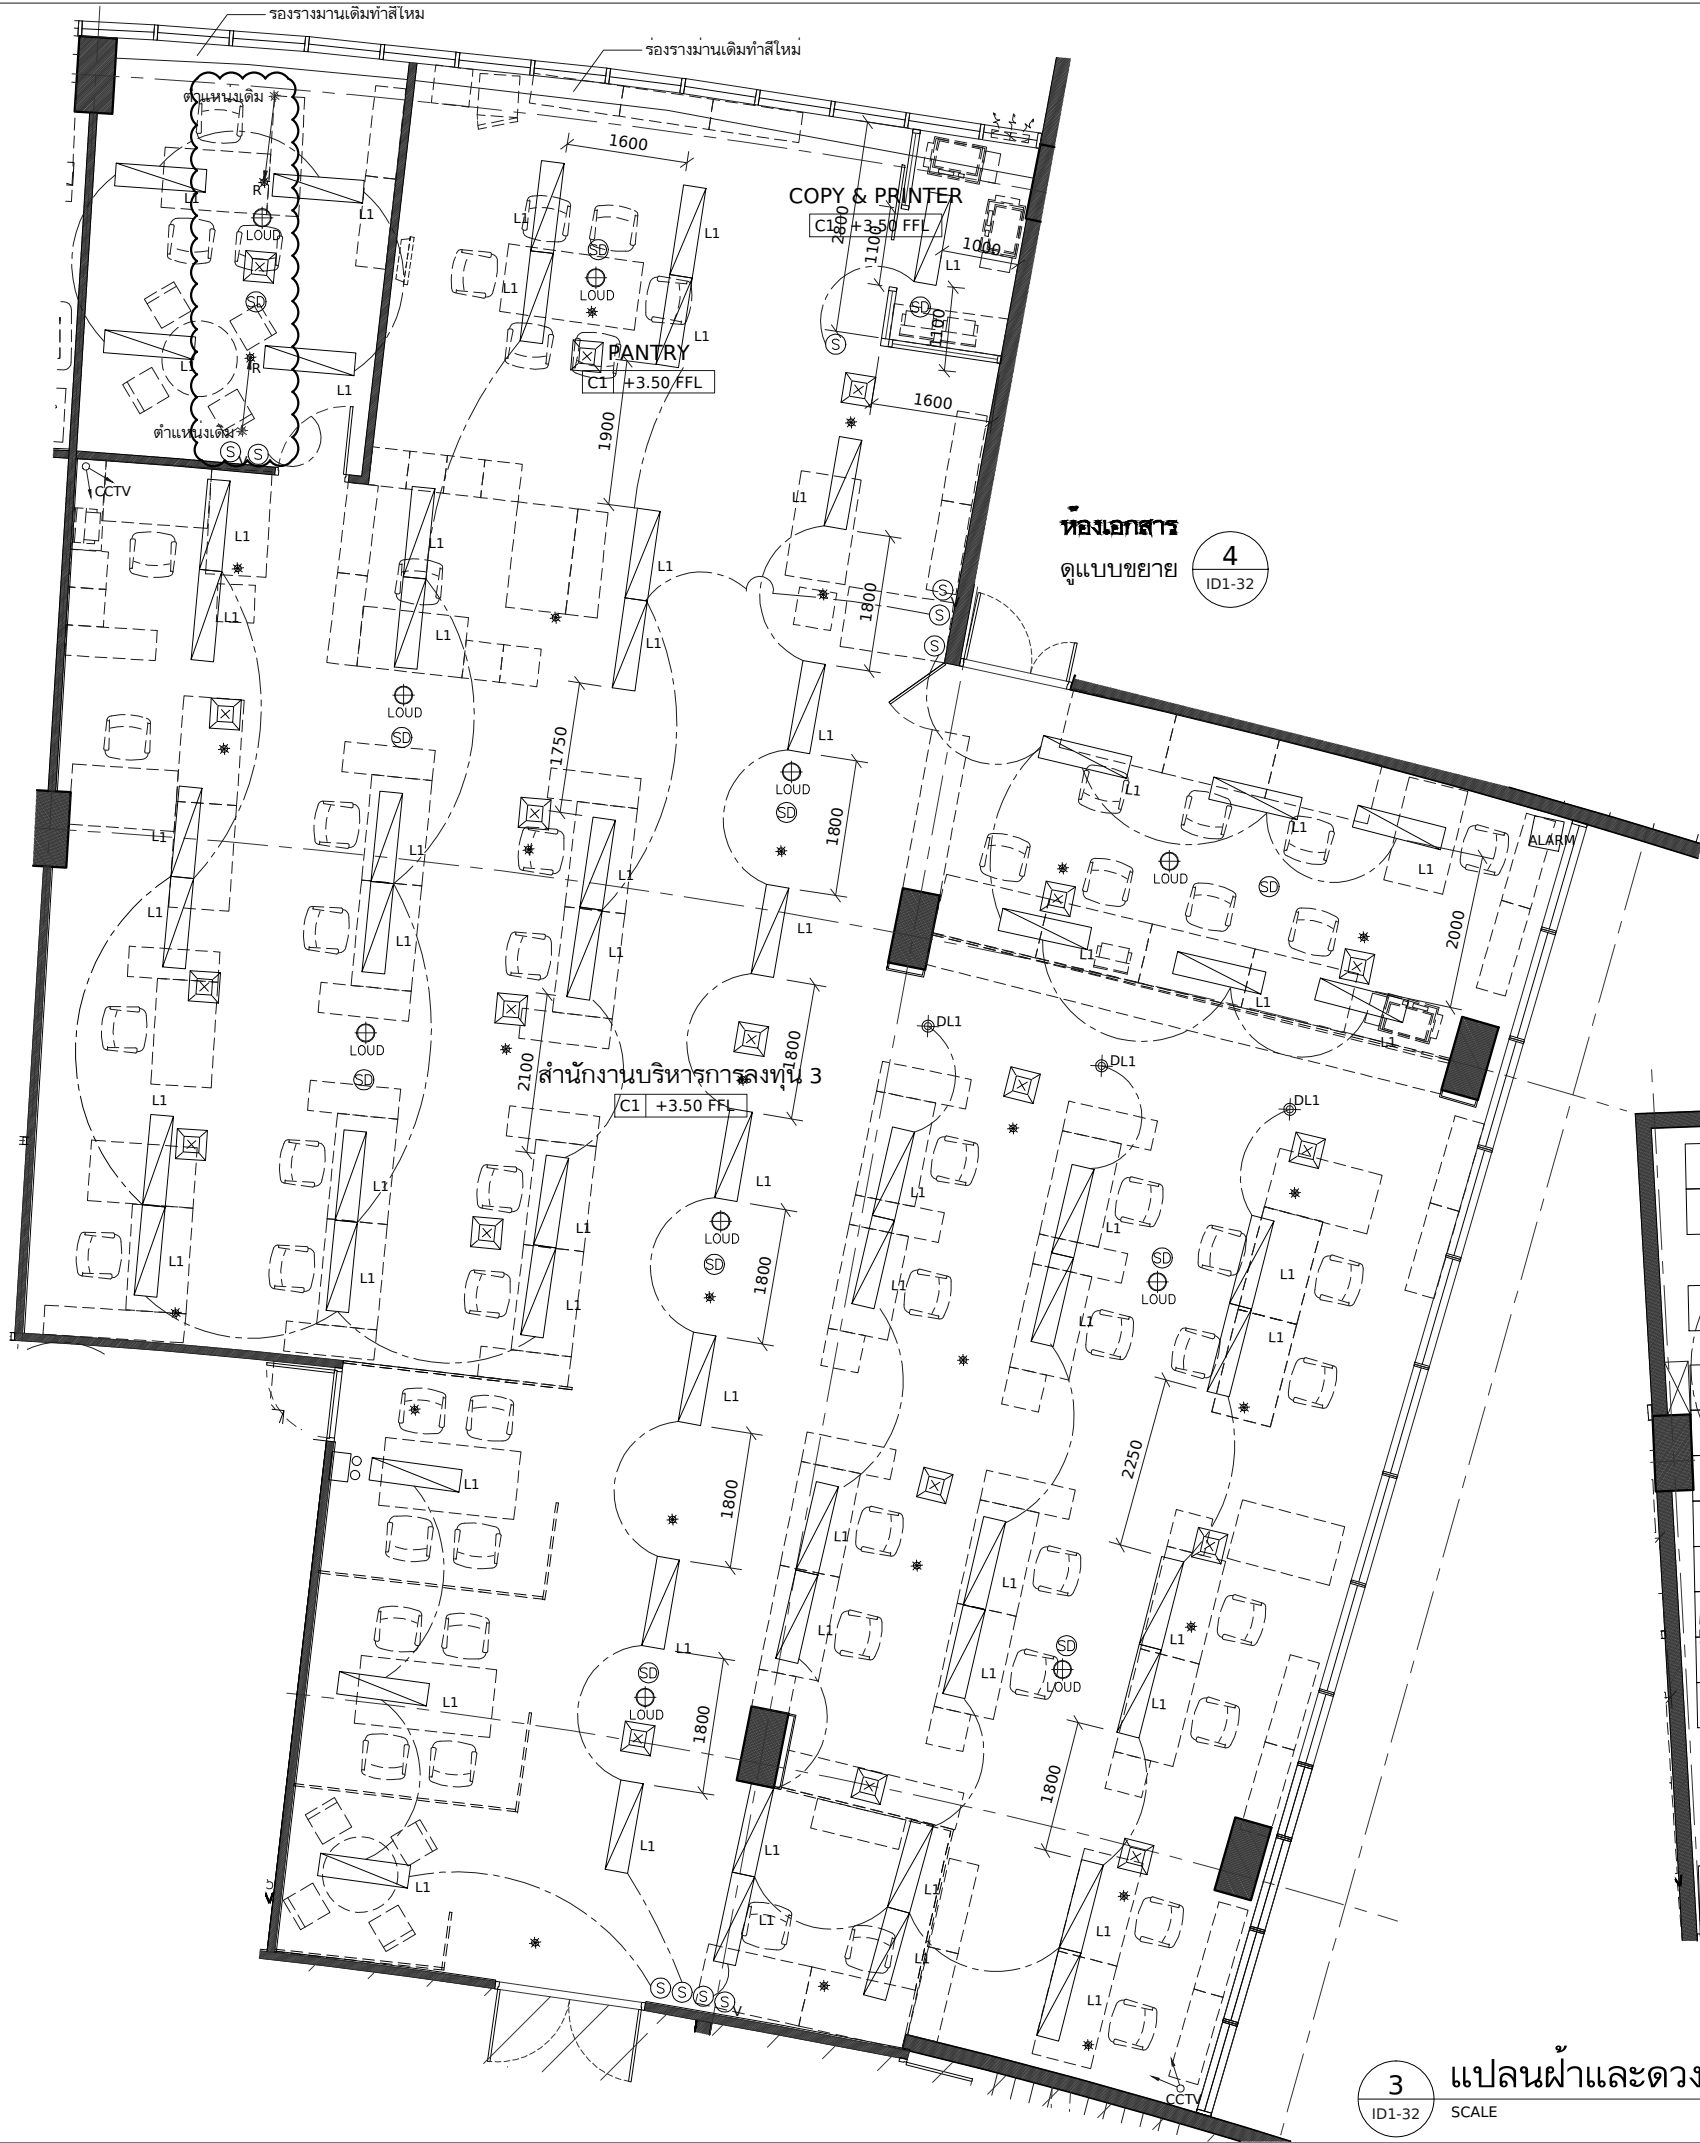

สัญลักษณ์	รายละเอียด	จำนวน
DL1	โคมไฟ Downlight แบบฝังฝ้า (TLC 18 W)	3
L1	โคมไฟตะแกรงแบบฝังฝ้า แบบ 2 หลอด (2x28 W) ขนาด 300 W x 1200 L x 65 H	76

สัญลักษณ์	รายละเอียด	จำนวน
LOUD	LOUD SPEAKER	10
SD	SMOKE DETECTOR	13
Supply Air Grille	SUPPLY AIR GRILLE	25
*	SPRINKLER	26

3 แพลนฝ้าและดวงโคม : ขยายสท.3
ID1-32 SCALE 1:100

4 แพลนฝ้าและดวงโคม : ขยายห้องเอกสาร
ID1-32 SCALE 1:100

DELINE ARCHITECTS
3/96 Vipawadi-Rangsit 3
Chatuchak Bangkok 10900

PROJECT
โครงการออกแบบปรับปรุง
ชั้น 1.5
สำนักงานคณะกรรมการ
ส่งเสริมการลงทุน
1.5/F BOI INTERIOR OFFICE
OWNER

สำนักงานคณะกรรมการ
ส่งเสริมการลงทุน

ARCHITECT

INTERIOR DESIGNER

STRUCTURAL ENGINEER

SANITARY ENGINEER

ELECTRICAL ENGINEER

REV.	DATE	STAGE
A	26.08.15	FOR TENDER


TITLE

แปลนฝ้าและดวงโคม

JOB NO. 1329	DWG. NO. ID1-32
SCALE A3.1:100	DRAWN BY CS
DATE 26.08.15	

DO NOT SCALE DRAWING
ALL DIMENSIONS SHOULD BE CHECKED ON SITE
THE OWNERSHIP OF THE COPYRIGHT IN THIS DRAWING
IS RETAINED BY THE ARCHITECTS WHOSE CONSENT
MUST BE OBTAINED BEFORE ANY USE OR REPRODUCTION
OF THE DRAWING OR ANY PART THEREOF CAN BE MADE.

FILE S:\1329-BOI 1F,5F Renovation\02_ACAD\Active\ID1-40.dwg

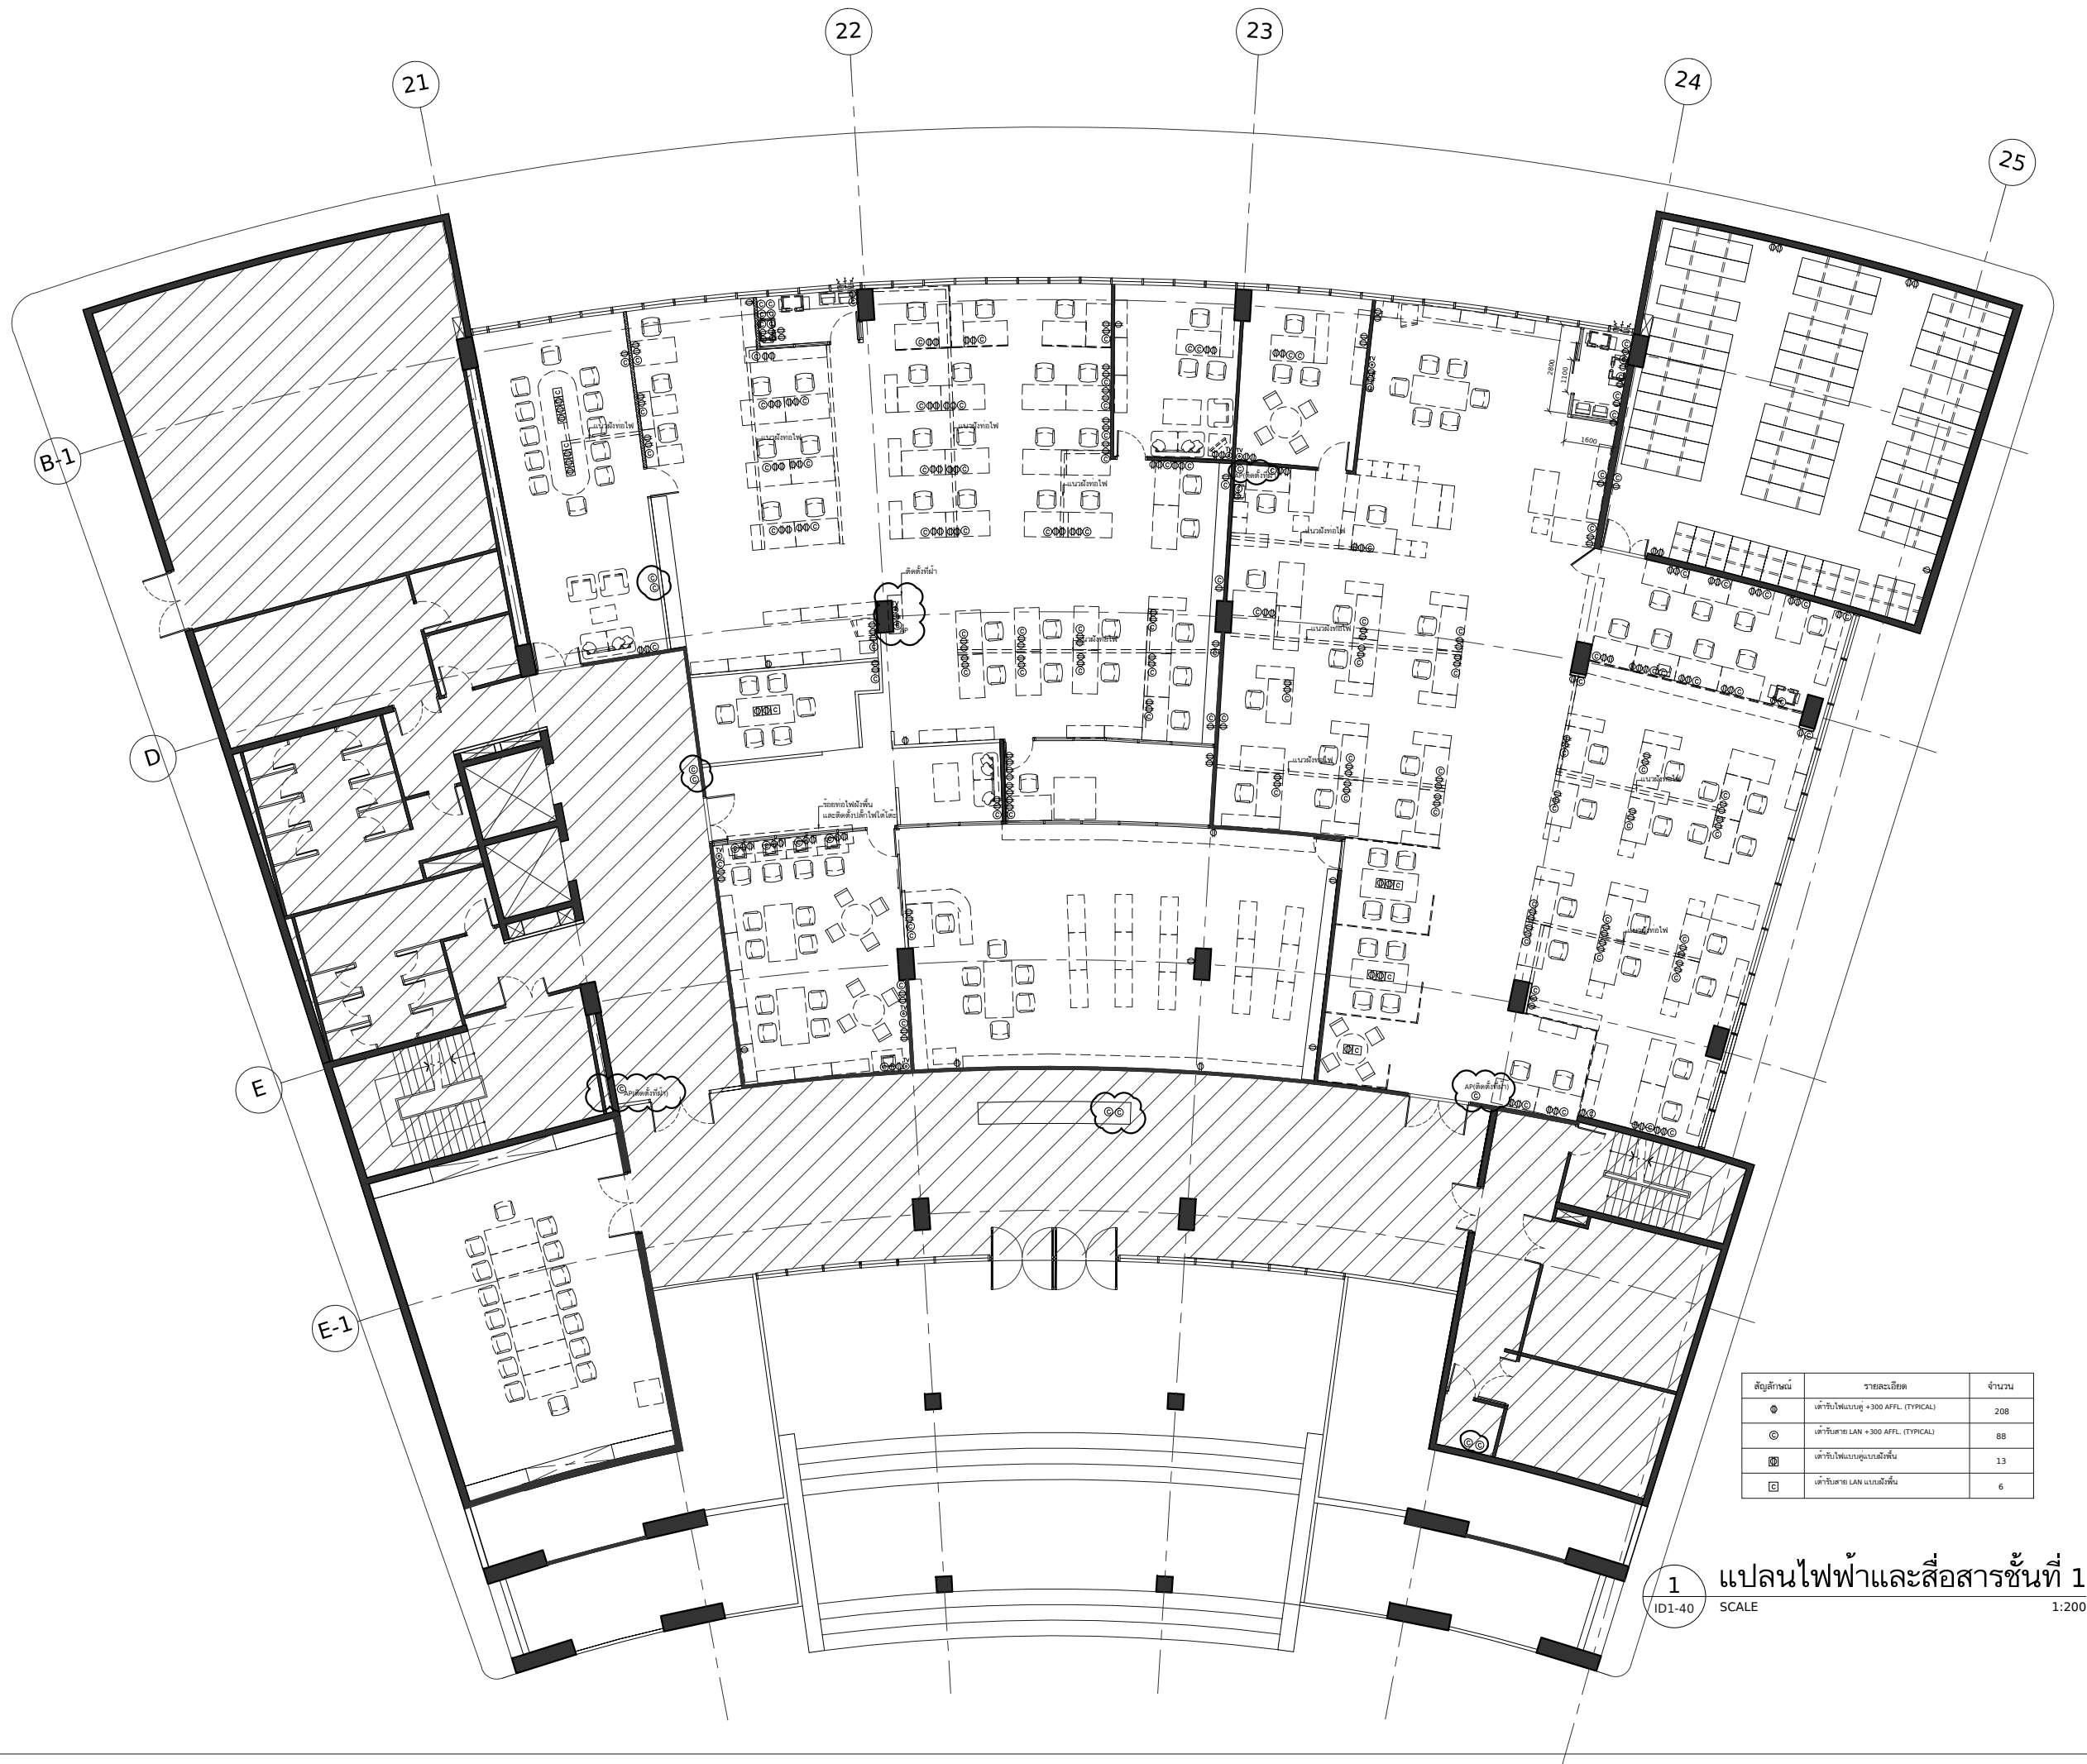

1 แปลนไฟฟ้าและสื่อสารชั้นที่ 1
ID1-40 SCALE 1:200

DELINE ARCHITECTS
3/96 Vipawadi-Rangsit 3
Chatuchak Bangkok 10900

PROJECT
โครงการออกแบบปรับปรุง
ชั้น 1,5
สำนักงานคณะกรรมการ
ส่งเสริมการลงทุน
1,5/F BOI INTERIOR OFFICE
OWNER

สำนักงานคณะกรรมการ
ส่งเสริมการลงทุน

ARCHITECT

INTERIOR DESIGNER

STRUCTURAL ENGINEER

SANITARY ENGINEER

ELECTRICAL ENGINEER

REV.	DATE	STAGE
A	26.08.15	FOR TENDER

TITLE

แปลนไฟฟ้าและสื่อสาร
ชั้นที่ 1

JOB NO. 1329	DWG. NO. ID1-40
SCALE A3,1:200	DRAWN BY CS
DATE 26.08.15	

DO NOT SCALE DRAWING
ALL DIMENSIONS SHOULD BE CHECKED ON SITE
THE OWNERSHIP OF THE COPYRIGHT IN THIS DRAWING
IS RETAINED BY THE ARCHITECTS WHOSE CONSENT
MUST BE OBTAINED BEFORE ANY USE OR REPRODUCTION
OF THE DRAWING OR ANY PART THEREOF CAN BE MADE.

DELINE ARCHITECTS
3/96 Viphawadi-Rangsit 3
Chatuchak Bangkok 10900

PROJECT
โครงการออกแบบปรับปรุง
ชั้น 1.5
สำนักงานคณะกรรมการ
ส่งเสริมการลงทุน
1.5/F BOI INTERIOR OFFICE

OWNER

สำนักงานคณะกรรมการ
ส่งเสริมการลงทุน

ARCHITECT

INTERIOR DESIGNER

STRUCTURAL ENGINEER

SANITARY ENGINEER

ELECTRICAL ENGINEER

REV.	DATE	STAGE
A	26.08.15	FOR TENDER


TITLE

แปลนไฟฟ้าและสื่อสาร

JOB NO.	1329	DWG. NO.	ID1-41
SCALE	A3,1:100		
DATE	26.08.15	DRAWN BY	CS

DO NOT SCALE DRAWING
ALL DIMENSIONS SHOULD BE CHECKED ON SITE
THE OWNERSHIP OF THE COPYRIGHT IN THIS DRAWING
IS RETAINED BY THE ARCHITECTS WHOSE CONSENT
MUST BE OBTAINED BEFORE ANY USE OR REPRODUCTION
OF THE DRAWING OR ANY PART THEREOF CAN BE MADE.

สัญลักษณ์	รายละเอียด	จำนวน
Φ	เต้ารับไฟแบบคู่ +300 AFFL. (TYPICAL)	98
◎	เต้ารับสาย LAN +300 AFFL. (TYPICAL)	49
⊞	เต้ารับไฟแบบคู่แบบฝังพื้น	8
⊞	เต้ารับสาย LAN แบบฝังพื้น	3

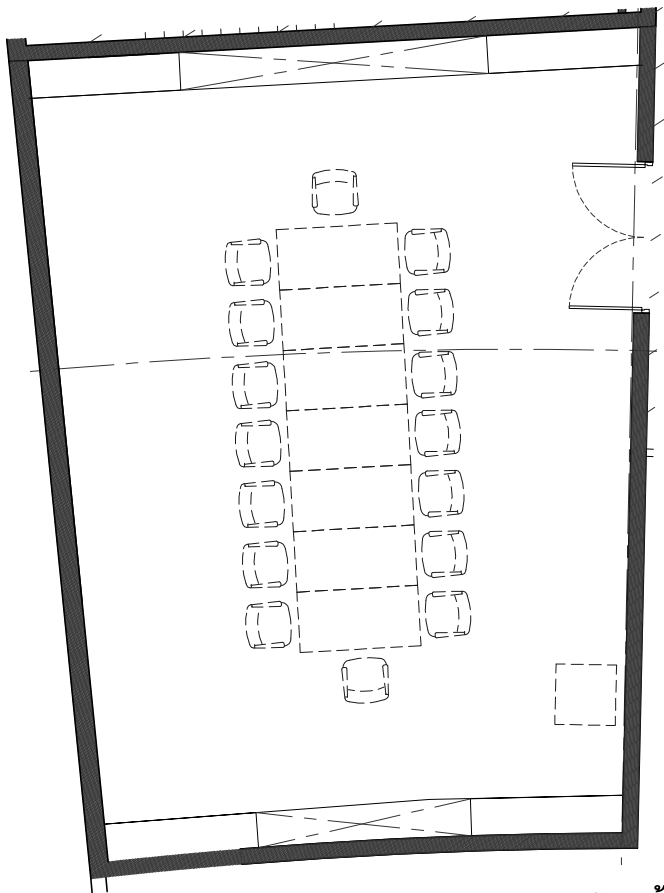

2 แปลนไฟฟ้าและสื่อสาร : ขยายห้อง VIP
ID1-41 SCALE 1:100



1 แปลนไฟฟ้าและสื่อสาร : ขยายศูนย์ข้อมูล และ ห้องสมุด
ID1-41 SCALE 1:100

PROJECT	โครงการออกแบบปรับปรุง ชั้น 1,5 สำนักงานคณะกรรมการ ส่งเสริมการลงทุน
	5/F BOI INTERIOR OFFICE
OWNER	

สำนักงานคณะกรรมการ
ส่งเสริมการลงทุน

ARCHITECT

INTERIOR DESIGNER

STRUCTURAL ENGINEER

SANITARY ENGINEER

ELECTRICAL ENGINEER

[illegible]

TITLE

แปลนไฟฟ้าและสื่อสาร

JOB NO.	1329	DWG. NO. ID1-42
SCALE	A3,1:100	
DATE	26.08.15	DRAWN BY CS

DO NOT SCALE DRAWING
ALL DIMENSIONS SHOULD BE CHECKED ON SITE.
THE OWNERSHIP OF THE COPYRIGHT IN THIS DRAWING
IS RETAINED BY THE ARCHITECTS WHOSE CONSENT
MUST BE OBTAINED BEFORE ANY USE OR REPRODUCTION
OF THE DRAWING OR ANY PART THEREOF CAN BE MADE



DELINE ARCHITECTS
3/96 Vipawadi-Rangsit 3
Chatuchak Bangkok 10900

PROJECT
โครงการออกแบบปรับปรุง
ชั้น 1,5
สำนักงานคณะกรรมการ
ส่งเสริมการลงทุน
1,5/F BOI INTERIOR OFFICE
OWNER
สำนักงานคณะกรรมการ
ส่งเสริมการลงทุน

ARCHITECT

INTERIOR DESIGNER

STRUCTURAL ENGINEER

SANITARY ENGINEER

ELECTRICAL ENGINEER



REV.	DATE	STAGE
A	26.08.15	FOR TENDER

TITLE

รูปด้าน

JOB NO. 1329	DWG. NO. ID1-50
SCALE A3,1:50	
DATE 26.08.15	DRAWN BY CS

DO NOT SCALE DRAWING
ALL DIMENSIONS SHOULD BE CHECKED ON SITE
THE OWNERSHIP OF THE COPYRIGHT IN THIS DRAWING
IS RETAINED BY THE ARCHITECTS WHOSE CONSENT
MUST BE OBTAINED BEFORE ANY USE OR REPRODUCTION
OF THE DRAWING OR ANY PART THEREOF CAN BE MADE.

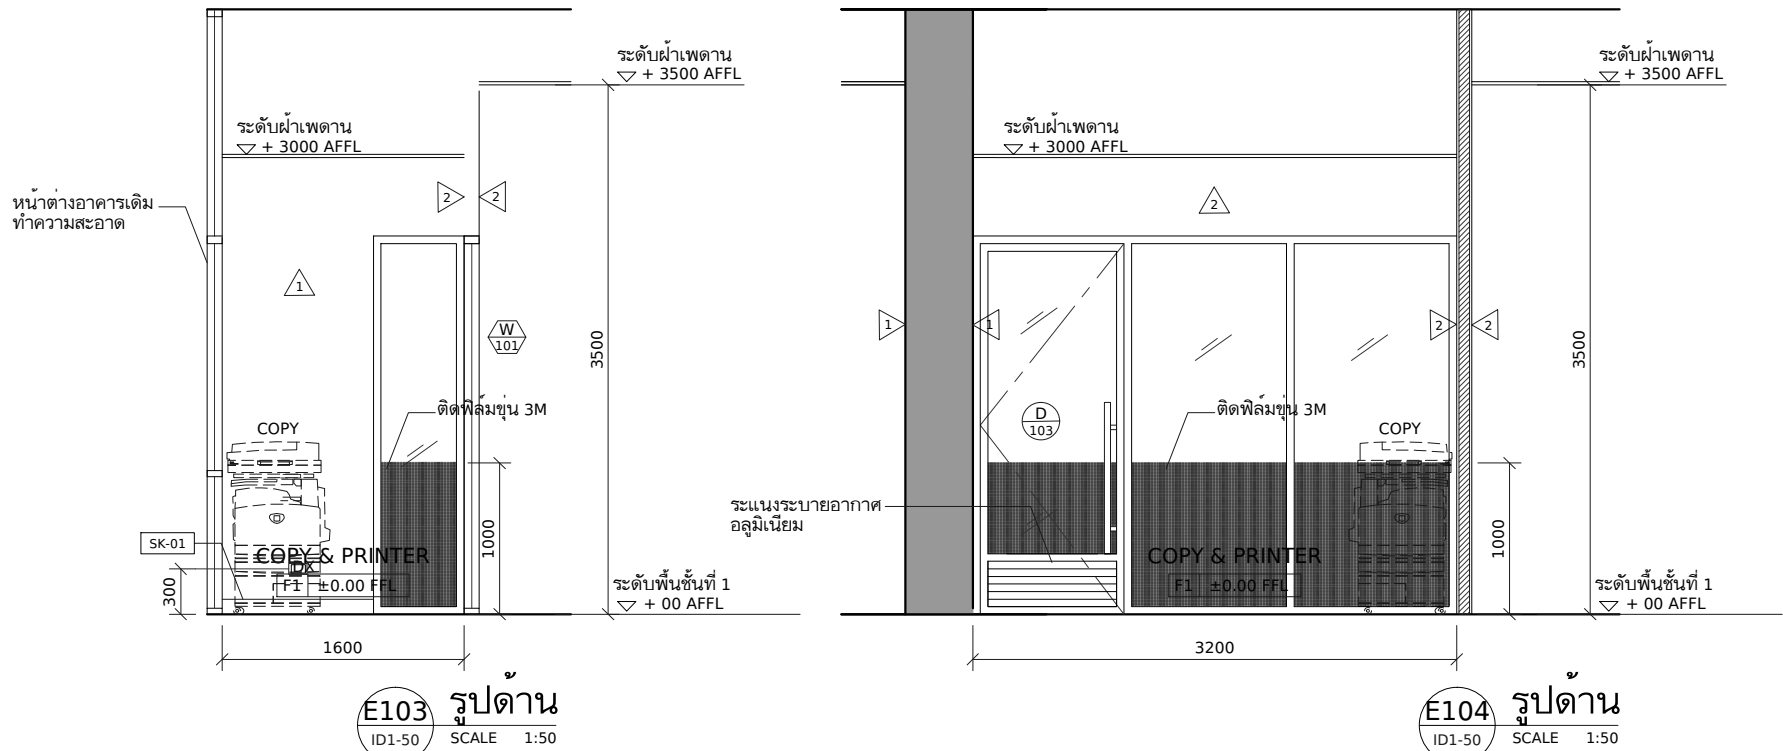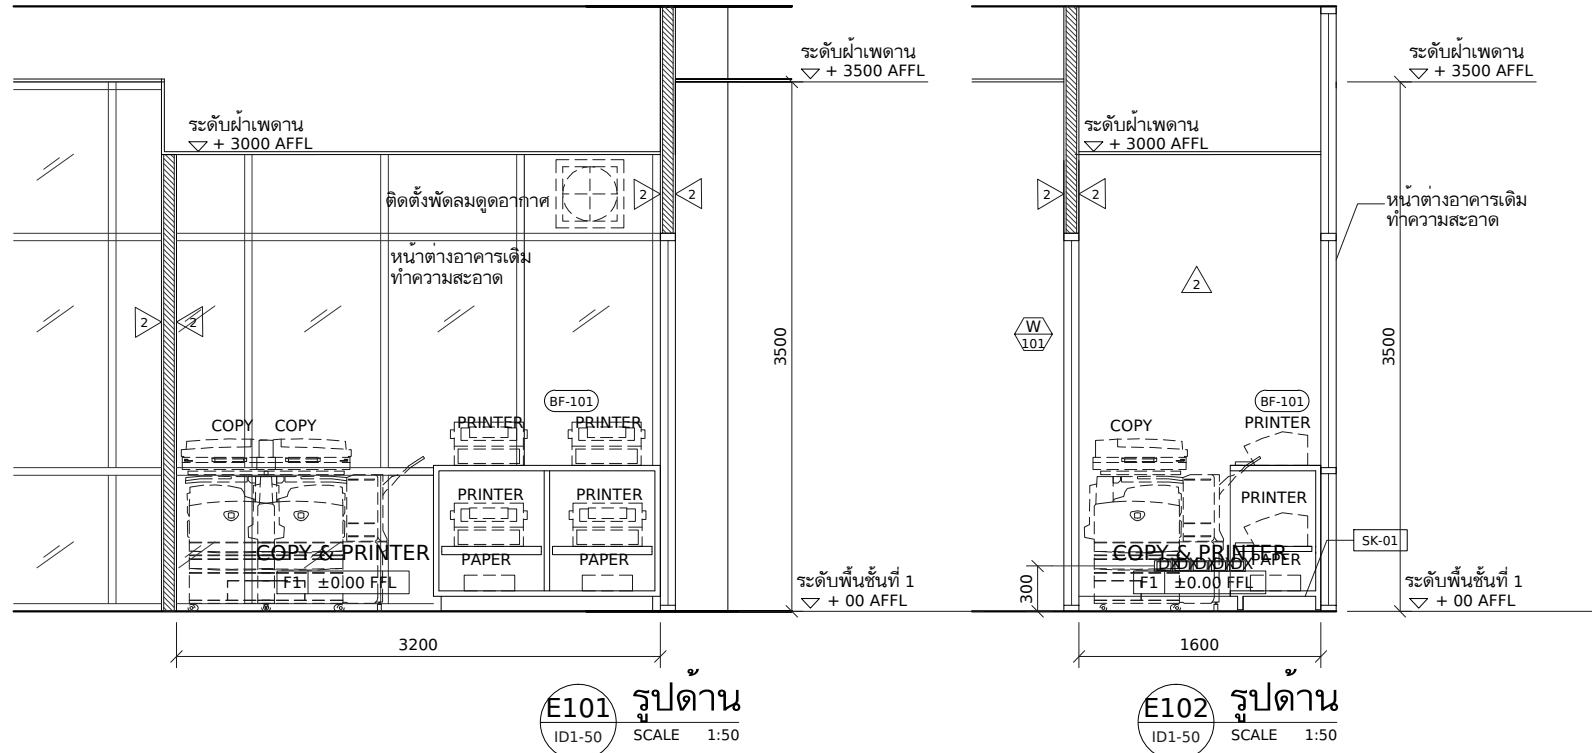

DELINE ARCHITECTS
3/96 Viphawadi-Rangsit 3
Chatuchak Bangkok 10900

PROJECT
โครงการออกแบบปรับปรุง
ชั้น 1, 5
สำนักงานคณะกรรมการ
ส่งเสริมการลงทุน
1,5/F BOI INTERIOR OFFICE
OWNER
สำนักงานคณะกรรมการ
ส่งเสริมการลงทุน

ARCHITECT

INTERIOR DESIGNER

STRUCTURAL ENGINEER

SANITARY ENGINEER

ELECTRICAL ENGINEER


REV.	DATE	STAGE
A	26.08.15	FOR TENDER

TITLE

รูปด้าน

JOB NO.	1329	DWG. NO. ID1-51	
SCALE	A3,1:50		
DATE	26.08.15		
		DRAWN BY	CS

DO NOT SCALE DRAWING
ALL DIMENSIONS SHOULD BE CHECKED ON SITE
THE OWNERSHIP OF THE COPYRIGHT IN THIS DRAWING
IS RETAINED BY THE ARCHITECTS WHOSE CONSENT
MUST BE OBTAINED BEFORE ANY USE OR REPRODUCTION
OF THE DRAWING OR ANY PART THEREOF CAN BE MADE.

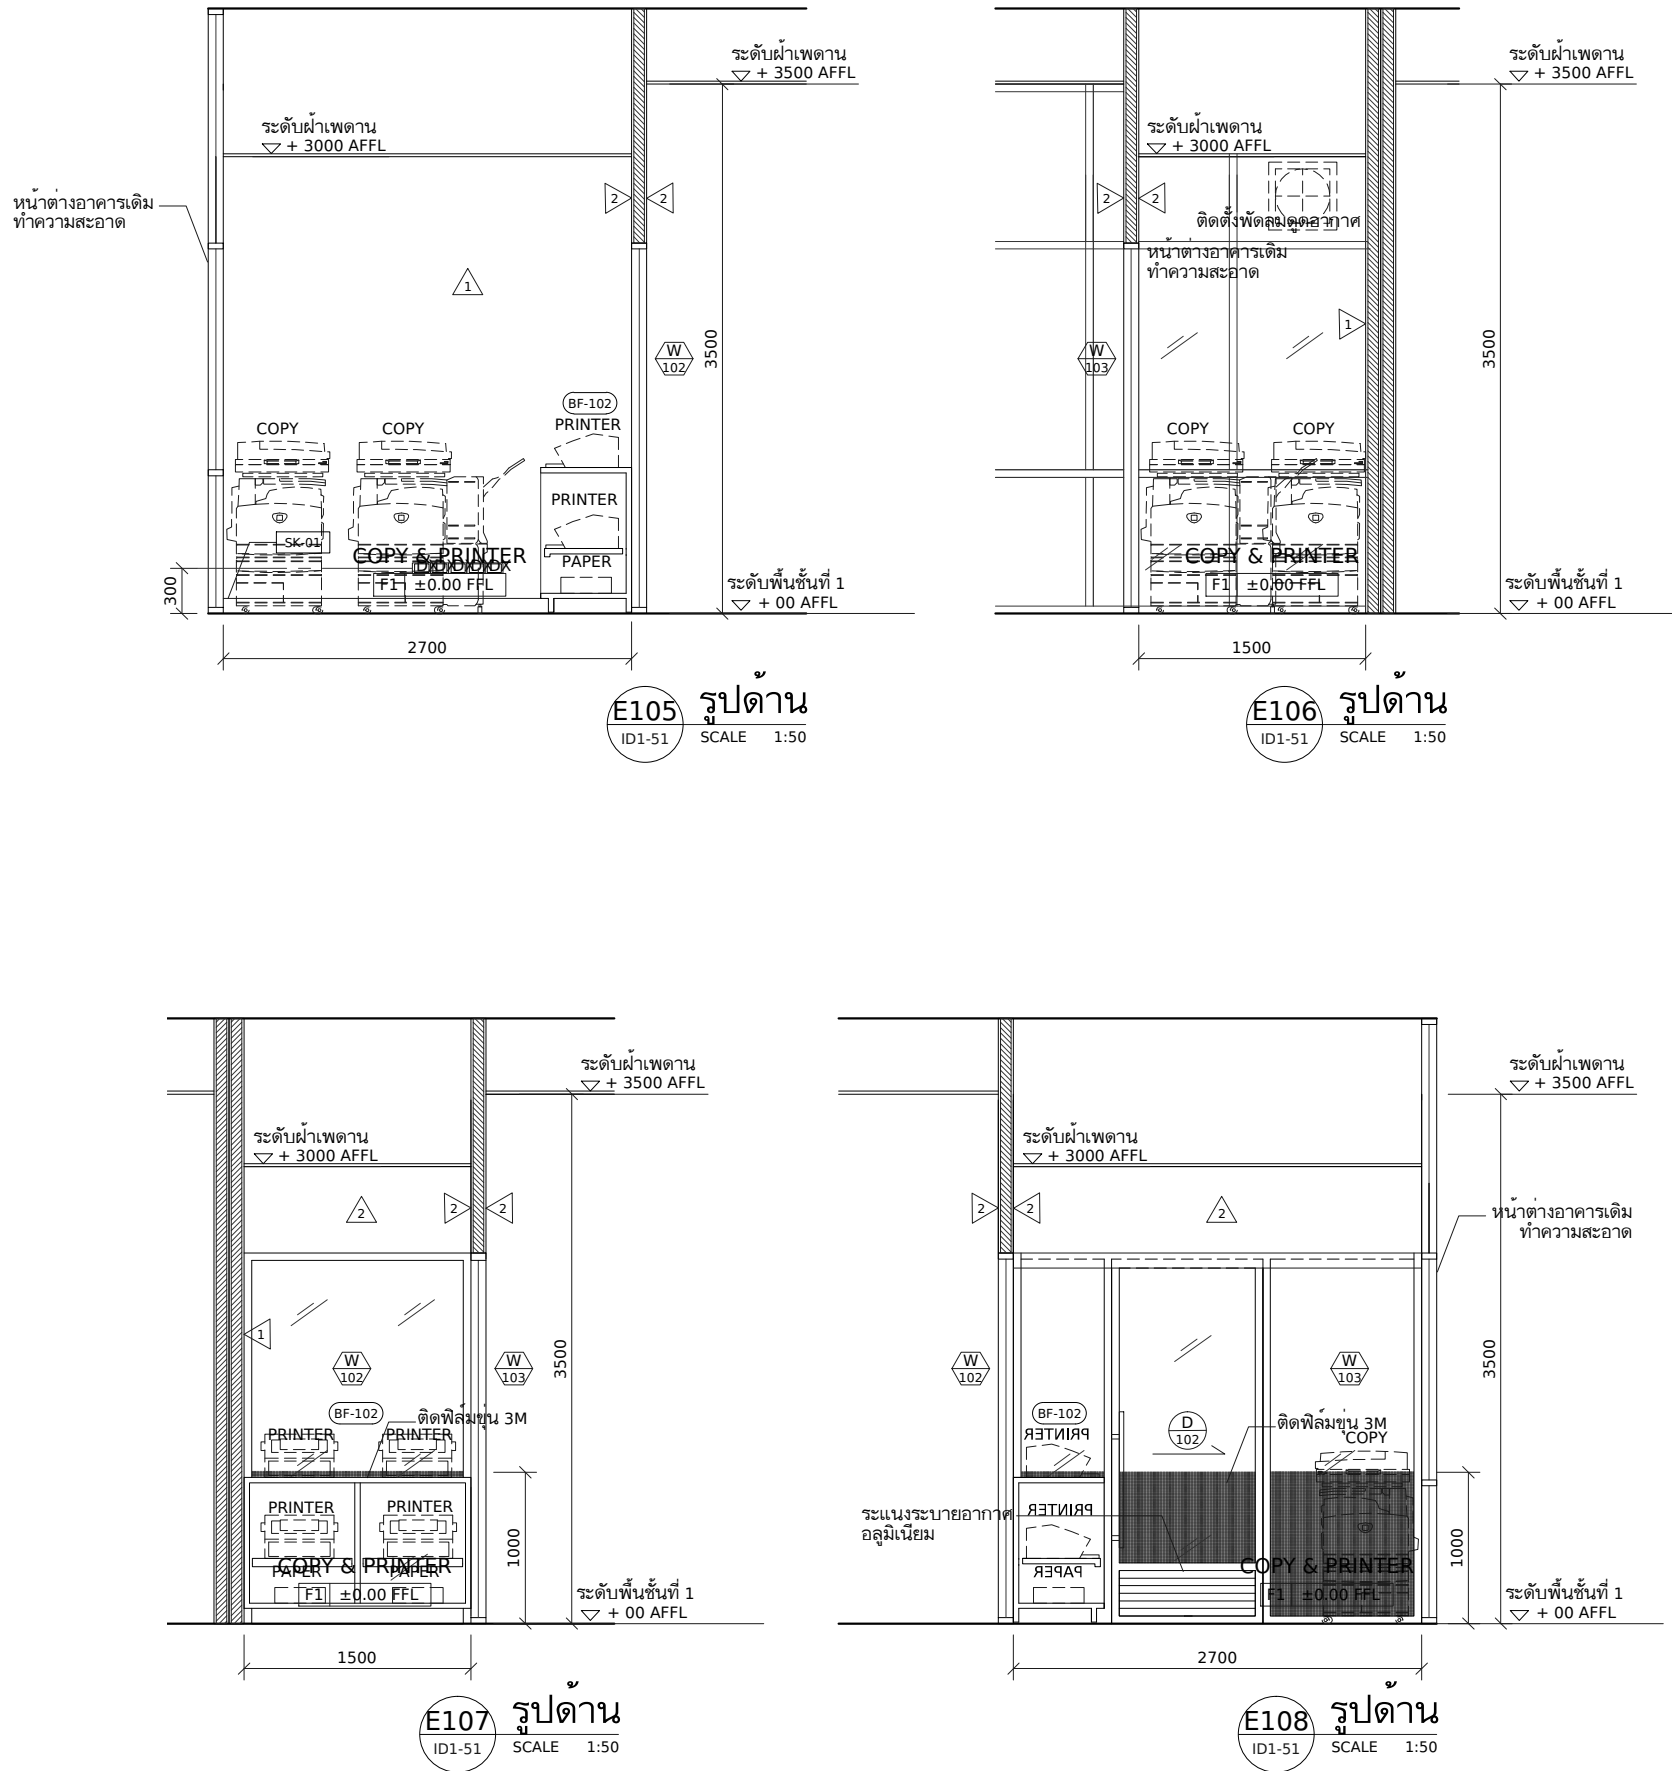

DELINE ARCHITECTS
3/96 Vipawadi-Rangsit 3
Chatuchak Bangkok 10900

PROJECT
โครงการออกแบบปรับปรุง
ชั้น 1, 5
สำนักงานคณะกรรมการ
ส่งเสริมการลงทุน
1,5/F BOI INTERIOR OFFICE

OWNER

สำนักงานคณะกรรมการ
ส่งเสริมการลงทุน

ARCHITECT

INTERIOR DESIGNER

STRUCTURAL ENGINEER

SANITARY ENGINEER

ELECTRICAL ENGINEER


REV.	DATE	STAGE
A	26.08.15	FOR TENDER

TITLE

แบบขยาย BF 101, 102

JOB NO.	1329	DWG. NO. ID1-60
SCALE	A3,1:10	
DATE	26.08.15	DRAWN BY CS


DO NOT SCALE DRAWING
ALL DIMENSIONS SHOULD BE CHECKED ON SITE
THE OWNERSHIP OF THE COPYRIGHT IN THIS DRAWING
IS RETAINED BY THE ARCHITECTS WHOSE CONSENT
MUST BE OBTAINED BEFORE ANY USE OR REPRODUCTION
OF THE DRAWING OR ANY PART THEREOF CAN BE MADE.

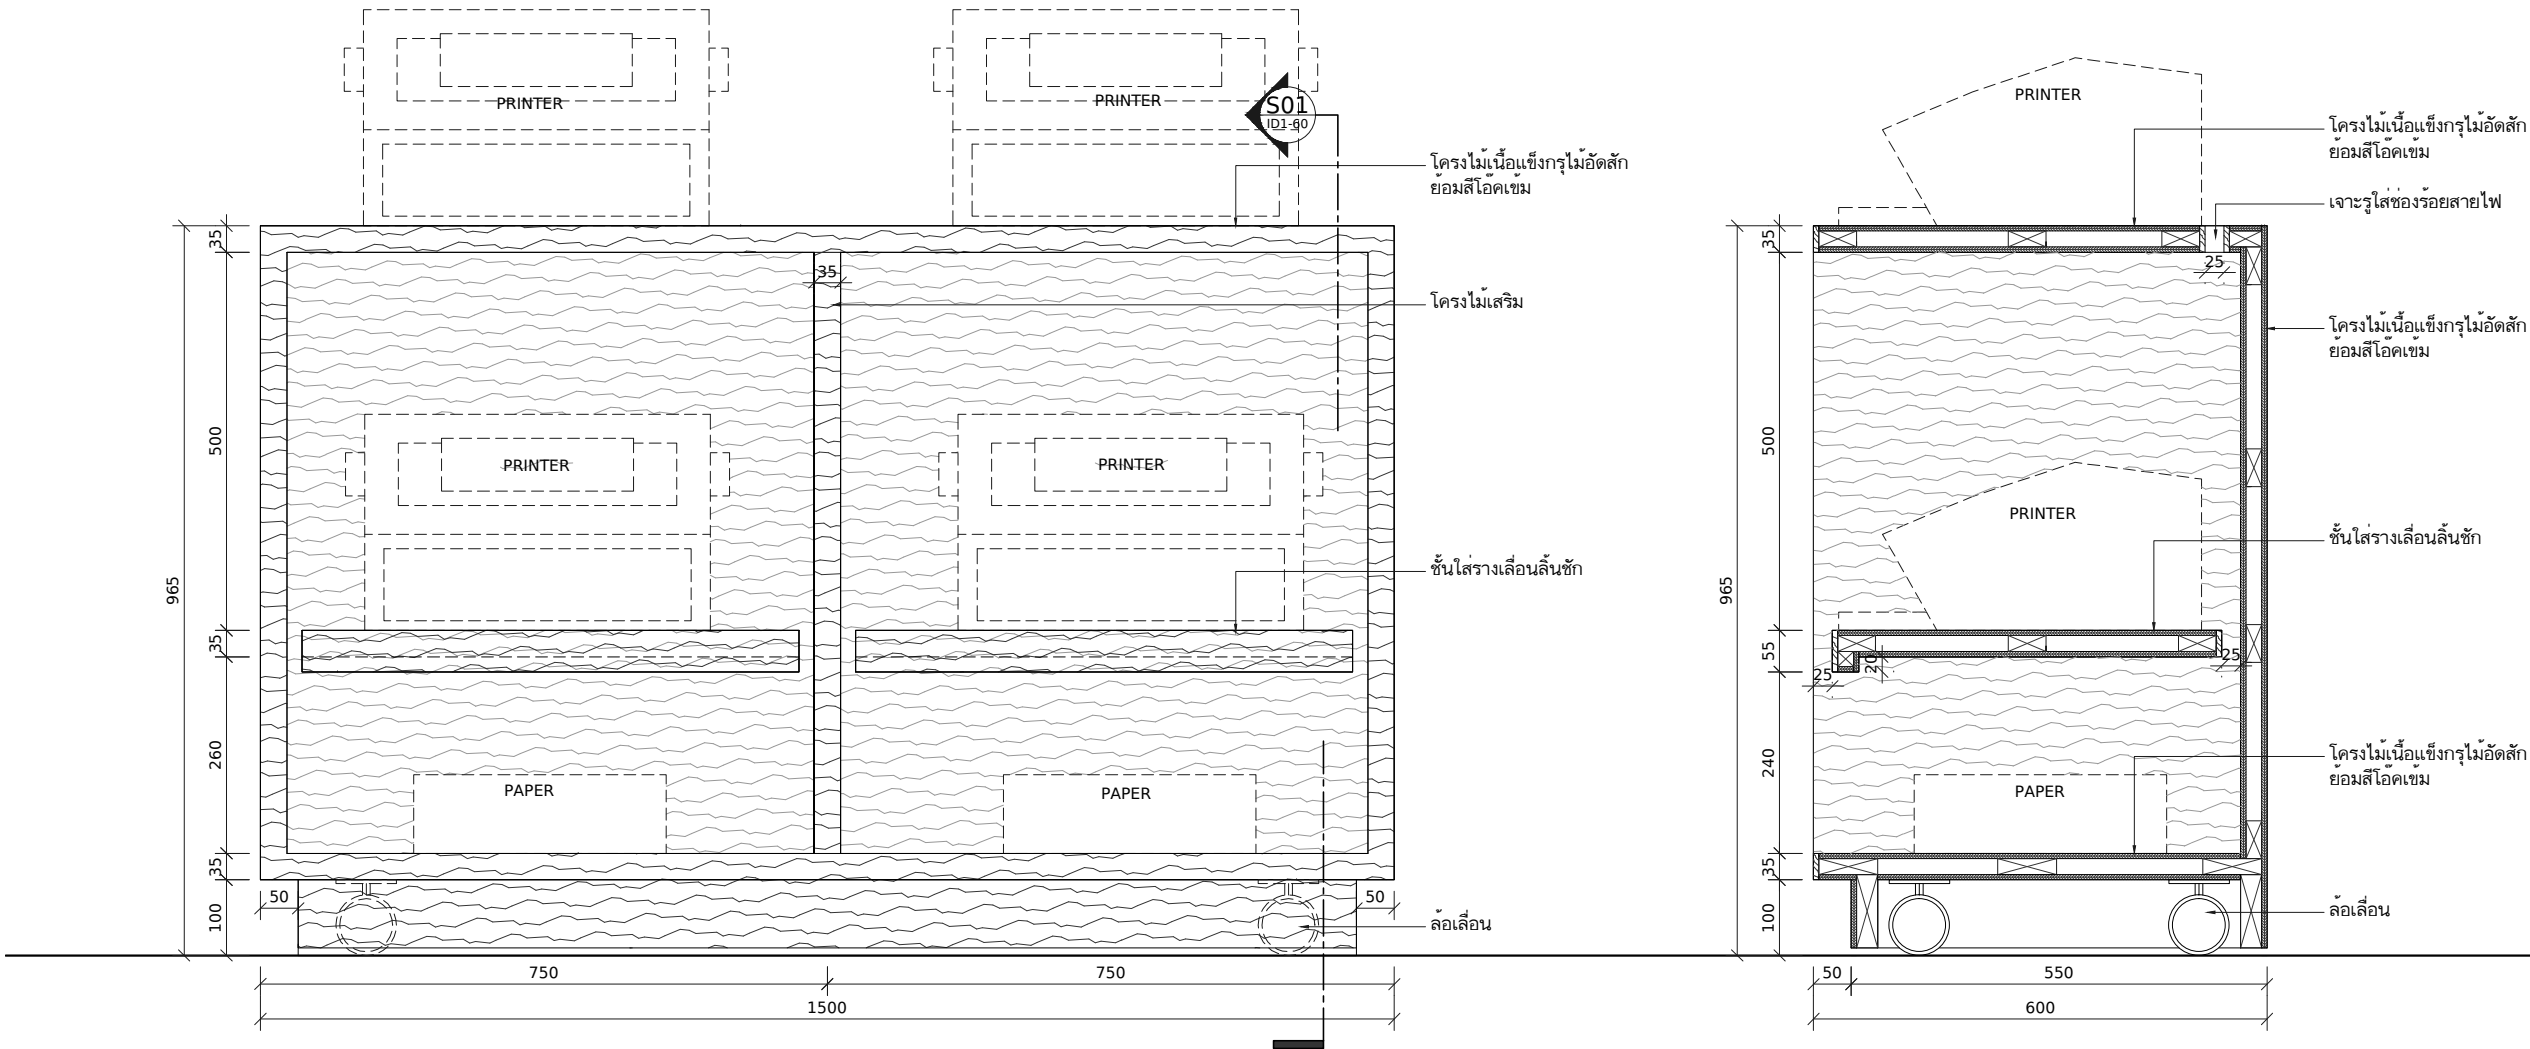

BF รูปด้าน
ID1-60 SCALE 1:10

S01 รูปตัด
ID1-60 SCALE 1:10

FILE: S11329-BOI 1F-5F Renovation02_ACADActiveID5-10.dwg

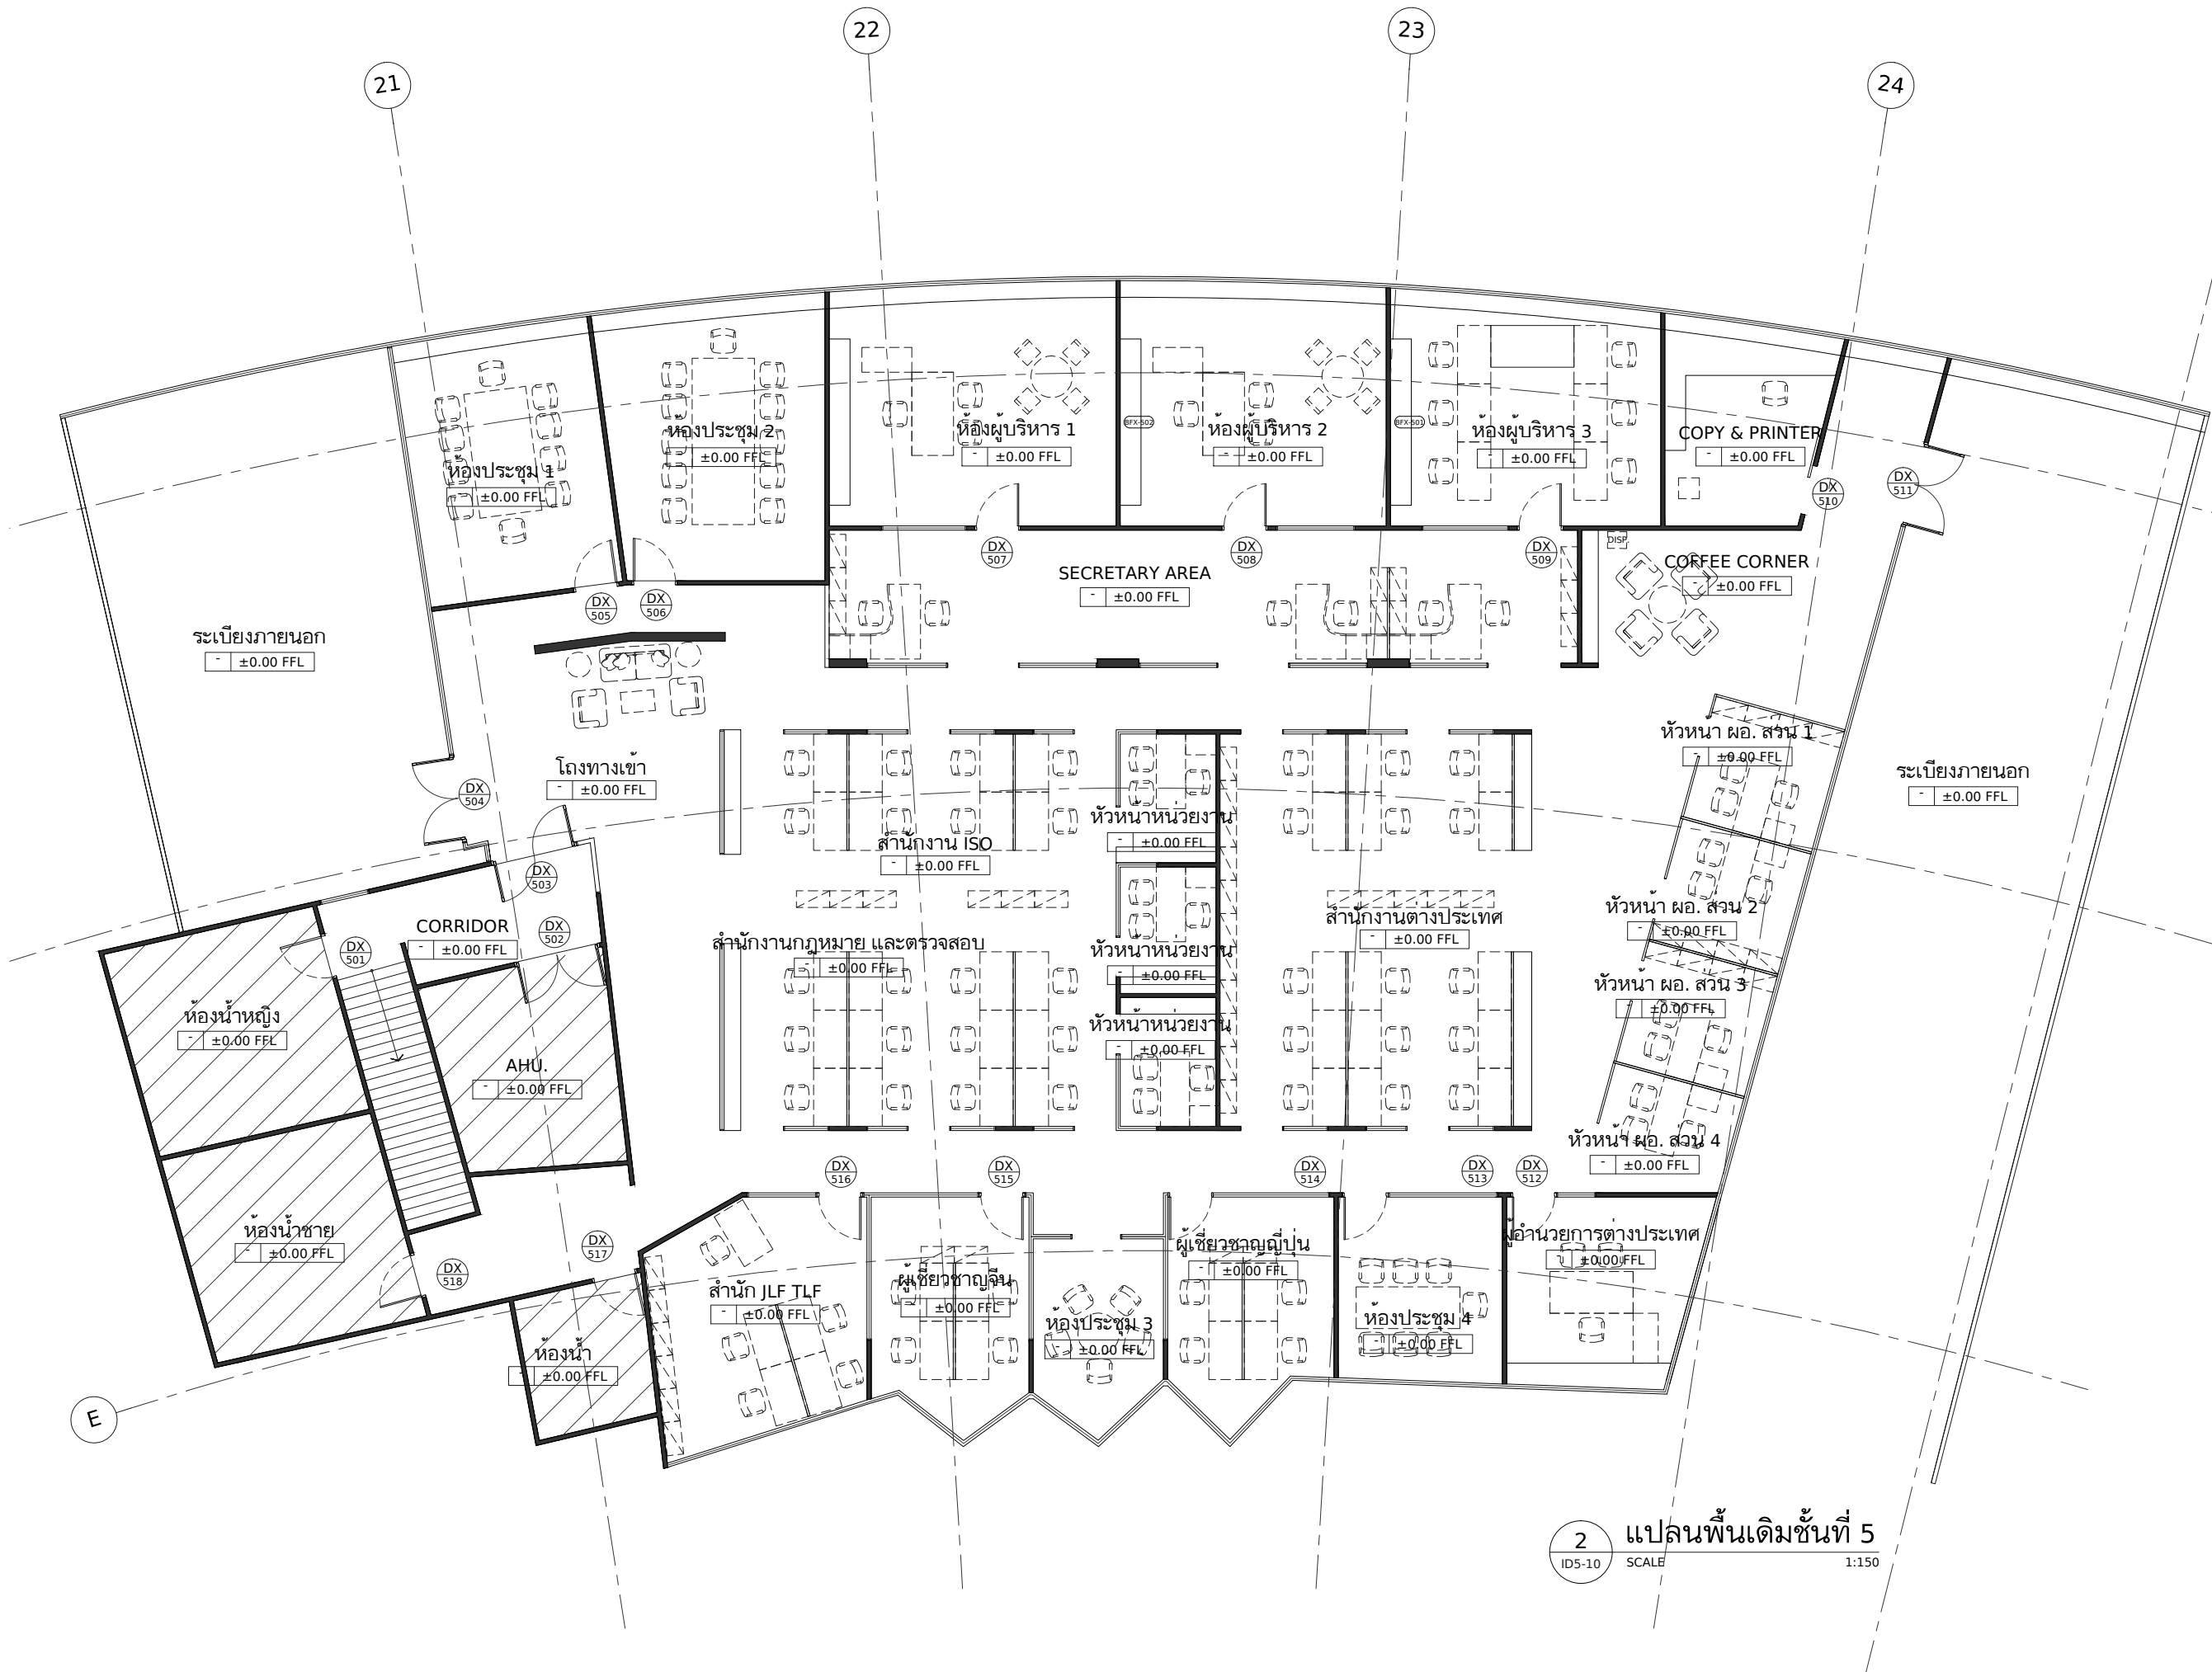

2 แปลนพื้นเดิมชั้นที่ 5
ID5-10 SCALE 1:150

DELINE ARCHITECTS
3/96 Vipawadi-Rangsit 3
Chatuchak Bangkok 10900

PROJECT
โครงการออกแบบปรับปรุง
ชั้น 1, 5
สำนักงานคณะกรรมการ
ส่งเสริมการลงทุน
1,5/F BOI INTERIOR OFFICE
OWNER

สำนักงานคณะกรรมการ
ส่งเสริมการลงทุน

ARCHITECT

INTERIOR DESIGNER

STRUCTURAL ENGINEER

SANITARY ENGINEER

ELECTRICAL ENGINEER

REV.	DATE	STAGE
A	26.08.15	FOR TENDER

TITLE

แปลนพื้นเดิมชั้นที่ 5

JOB NO. 1329	DWG. NO. ID5-10
SCALE A3.1:150	DRAWN BY CS
DATE 26.08.15	

DO NOT SCALE DRAWING
ALL DIMENSIONS SHOULD BE CHECKED ON SITE
THE OWNERSHIP OF THE COPYRIGHT IN THIS DRAWING
IS RETAINED BY THE ARCHITECTS WHOSE CONSENT
MUST BE OBTAINED BEFORE ANY USE OR REPRODUCTION
OF THE DRAWING OR ANY PART THEREOF CAN BE MADE.

DELINE ARCHITECTS
3/96 Vipawadi-Rangsit 3
Chatuchak Bangkok 10900

PROJECT
โครงการออกแบบปรับปรุง
ชั้น 1, 5
สำนักงานคณะกรรมการ
ส่งเสริมการลงทุน
1,5/F BOI INTERIOR OFFICE
OWNER

สำนักงานคณะกรรมการ
ส่งเสริมการลงทุน

ARCHITECT

INTERIOR DESIGNER

STRUCTURAL ENGINEER

SANITARY ENGINEER

ELECTRICAL ENGINEER


REV.	DATE	STAGE
A	26.08.15	FOR TENDER

TITLE

แปลนฝ้าเพดานและดวงโคมเดิมชั้นที่ 5

JOB NO. 1329	DWG. NO. ID5-11
SCALE A3.1:150	DRAWN BY CS
DATE 26.08.15	

DO NOT SCALE DRAWING
ALL DIMENSIONS SHOULD BE CHECKED ON SITE
THE OWNERSHIP OF THE COPYRIGHT IN THIS DRAWING
IS RETAINED BY THE ARCHITECTS WHOSE CONSENT
MUST BE OBTAINED BEFORE ANY USE OR REPRODUCTION
OF THE DRAWING OR ANY PART THEREOF CAN BE MADE.

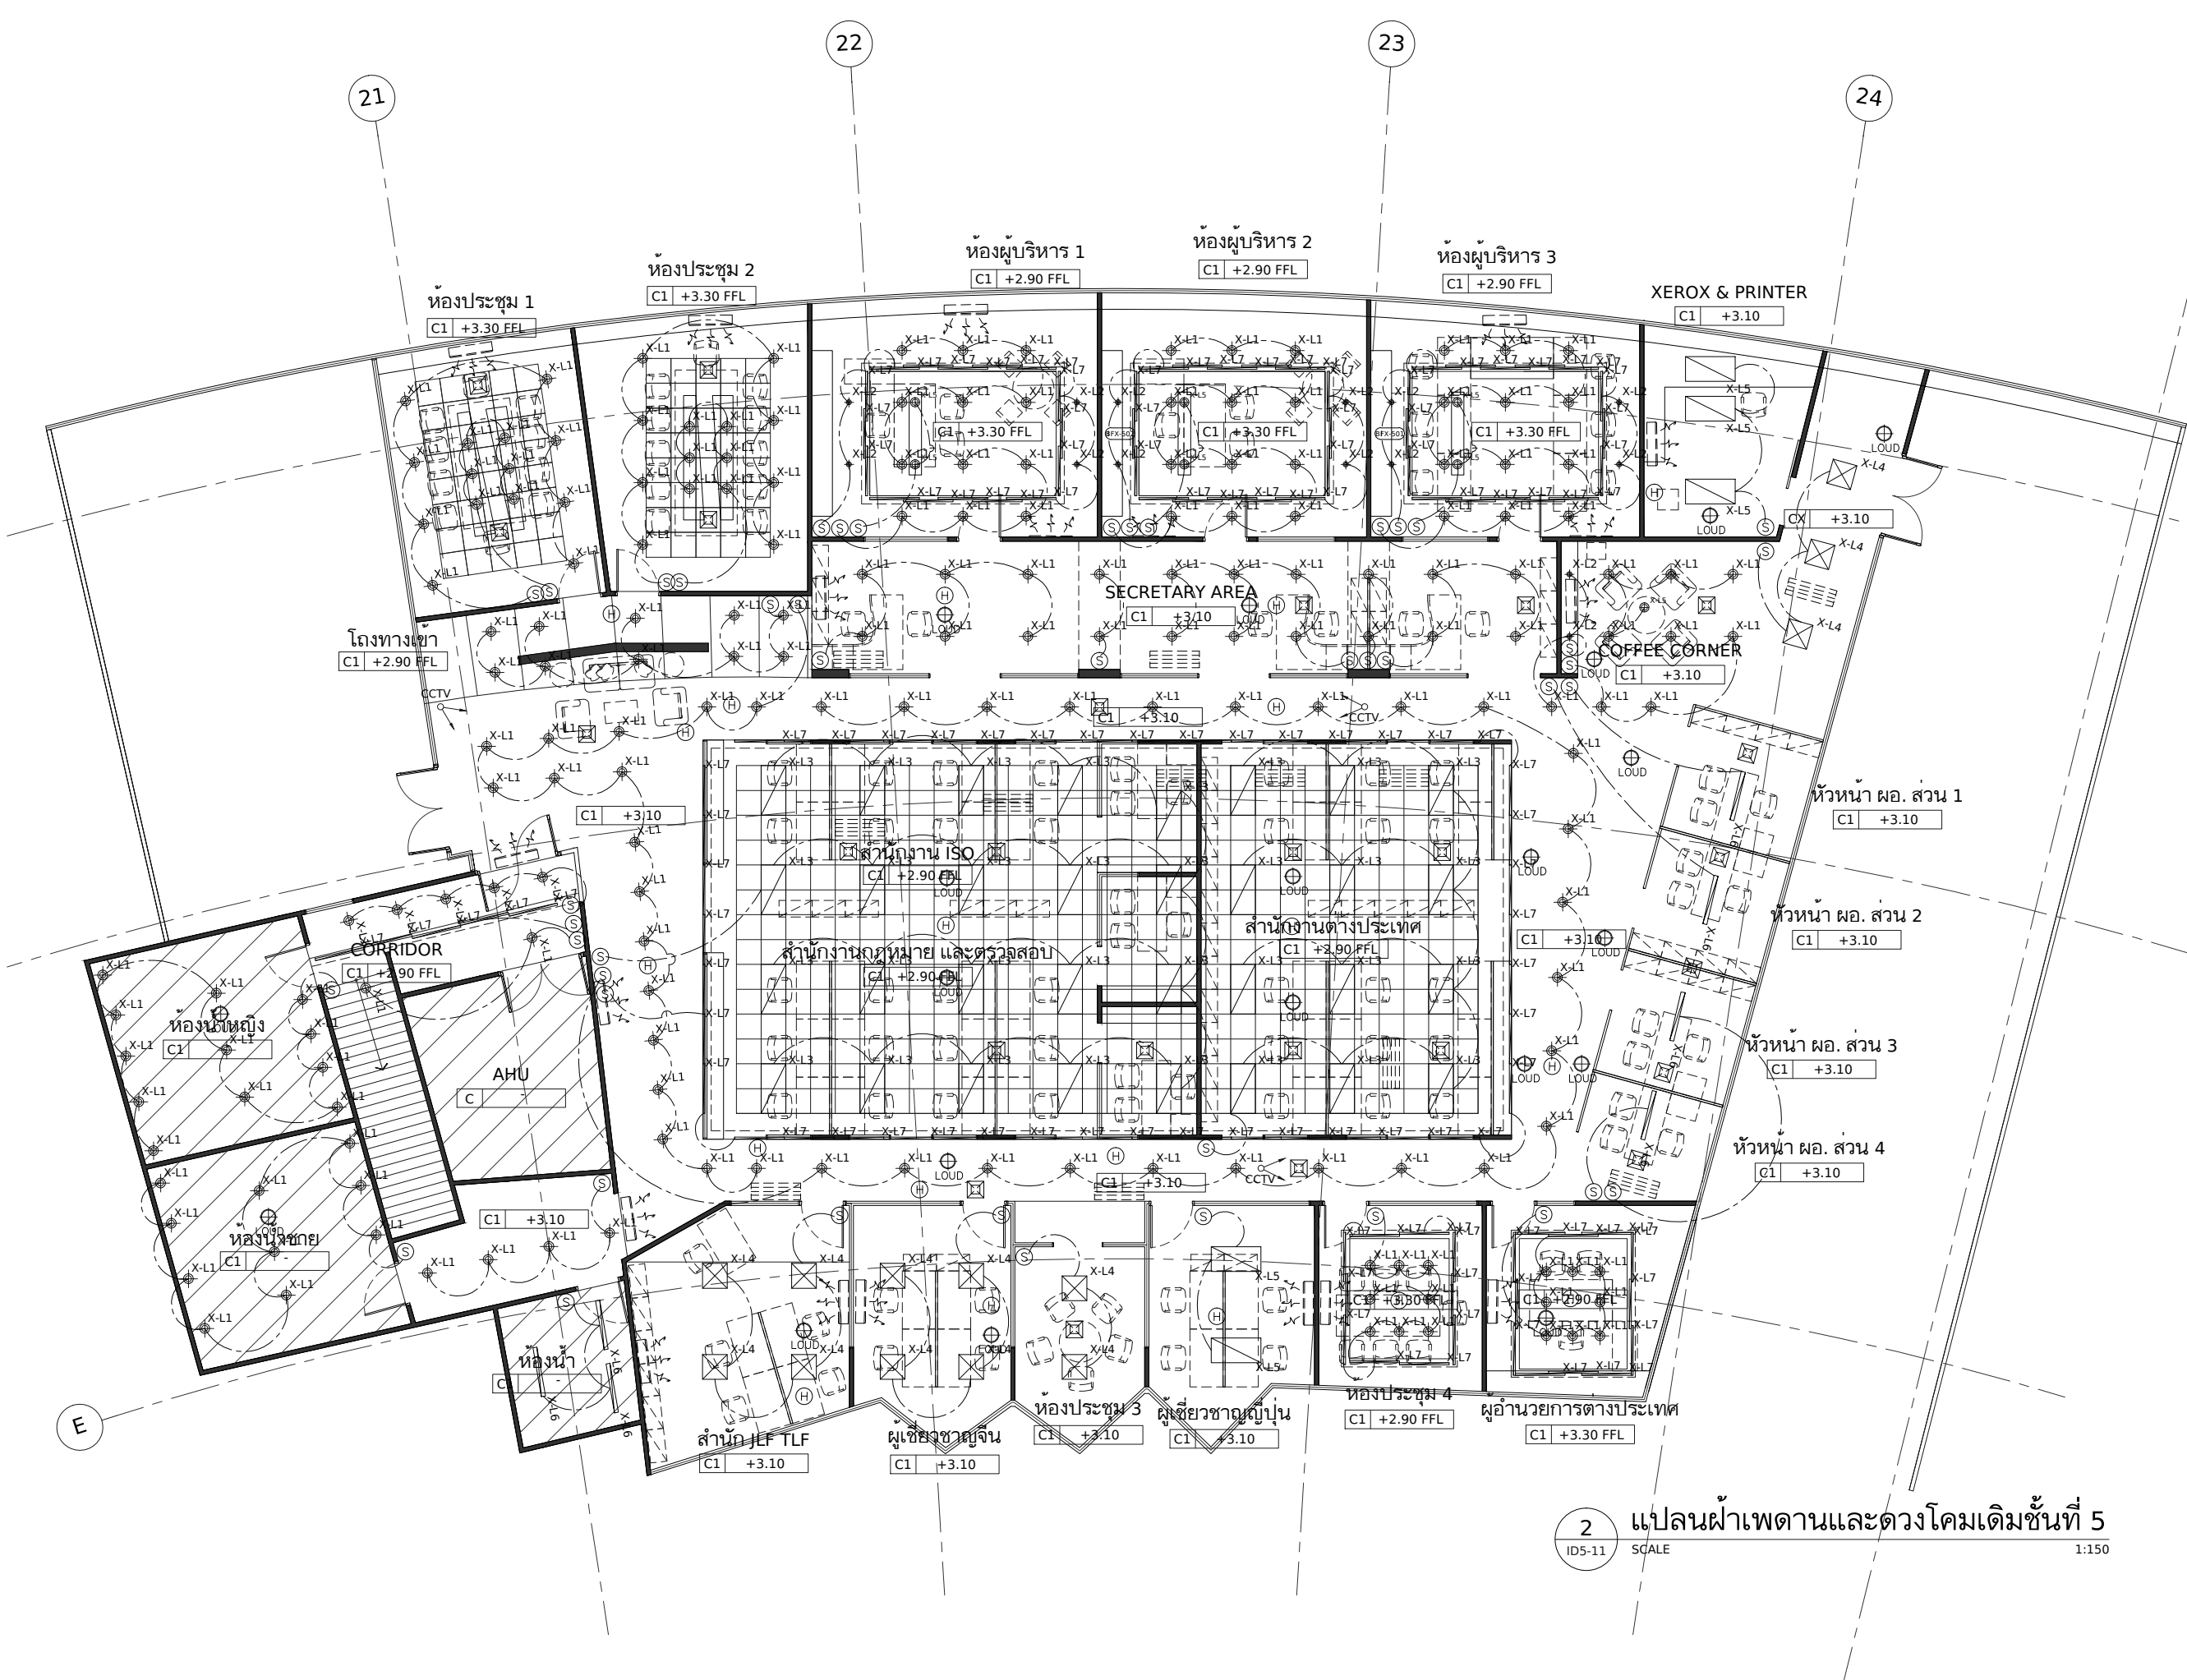

2 แปลนฝ้าเพดานและดวงโคมเดิมชั้นที่ 5
ID5-11 SCALE 1:150

[illegible]

TITLE	
1	2

แผนผังพื้นที่ 5

JOB NO. 1329	DWG. NO. ID5-20
SCALE A3,1:150	
DATE 26.08.15	DRAWN BY CS

DO NOT SCALE DRAWING
ALL DIMENSIONS SHOULD BE CHECKED ON SITE.
THE OWNERSHIP OF THE COPYRIGHT IN THIS DRAWING
IS RETAINED BY THE ARCHITECTS WHOSE CONSENT
MUST BE OBTAINED BEFORE ANY USE OR REPRODUCTION
OF THE DRAWING OR ANY PART THEREOF CAN BE MADE.



[illegible]

TITLE

แปลนผ้าและดวงโคม
ชั้นที่ 5

JOB NO. 1329	DWG. NO. ID5-30
SCALE A3,1:150	
DATE 26.08.15	DRAWN BY CS

DO NOT SCALE DRAWING
ALL DIMENSIONS SHOULD BE CHECKED ON SITE.
THE OWNERSHIP OF THE COPYRIGHT IN THIS DRAWING
IS RETAINED BY THE ARCHITECTS WHOSE CONSENT
MUST BE OBTAINED BEFORE ANY USE OR REPRODUCTION
OF THE DRAWING OR ANY PART THEREOF CAN BE MADE.



สัญลักษณ์	รายละเอียด	จำนวน
 DL1	โคมไฟ Downlight แบบฝังฝ้า (TLC 18 W)	20
 L2	โคมไฟโตะแบบฝังฝ้า แบบ 3 หลอด (3x28 W) ขนาด 600 W x 1200 L x 65 H	38
 WL1	โคมไฟติดผนัง (TLC 18 W)	8
 TL1	โคมไฟแบบซ่อนฝ้าแบบสลับไฟ TS (1x28 W) ขนาด 300 W x 1200 L	46
 X-L1	โคมไฟ Downlight เติมน้ำยีนหลอดใหม่ (TLC 18 W)	158

สัญลักษณ์	รายละเอียด	จำนวน
	โคมไฟ Downlight เดิม เปลี่ยนหลอดใหม่ (LED 5 W)	12
	โคมไฟ Fluorescent เดิม เปลี่ยนหลอดใหม่ (T5 3x14 W)	13
	โคมไฟ Fluorescent เดิม เปลี่ยนหลอดใหม่ (T5 2x28 W)	5
	โคมไฟ Fluorescent เดิม เปลี่ยนหลอดใหม่ (T5 28 W)	9
	โคมไฟ Fluorescent เดิม เปลี่ยนหลอดใหม่ (T5 28 W)	66

สัญลักษณ์	รายละเอียด	จำนวน
	LOUD SPEAKER	23
	SMOKE DETECTOR	19
	SUPPLY AIR GRILLE	25
•	SPRINKLER (ติดตั้งตามจำนวนที่วิศวกรแนะนำ)	

DELINE ARCHITECTS
3/96 Viphawadi-Rangsit 3
Chatuchak Bangkok 10900

PROJECT
โครงการออกแบบปรับปรุง
ชั้น 1, 5
สำนักงานคณะกรรมการ
ส่งเสริมการลงทุน
1,5/F BOI INTERIOR OFFICE

OWNER

สำนักงานคณะกรรมการ
ส่งเสริมการลงทุน

ARCHITECT

INTERIOR DESIGNER

STRUCTURAL ENGINEER

SANITARY ENGINEER

ELECTRICAL ENGINEER



REV.	DATE	STAGE
A	26.08.15	FOR TENDER

TITLE

แบบขยายฝ้า
ชั้นที่ 5

JOB NO.	1329	DWG. NO. ID5-31
SCALE	A3,1:5	
DATE	26.08.15	DRAWN BY CS

DO NOT SCALE DRAWING
ALL DIMENSIONS SHOULD BE CHECKED ON SITE
THE OWNERSHIP OF THE COPYRIGHT IN THIS DRAWING
IS RETAINED BY THE ARCHITECTS WHOSE CONSENT
MUST BE OBTAINED BEFORE ANY USE OR REPRODUCTION
OF THE DRAWING OR ANY PART THEREOF CAN BE MADE.

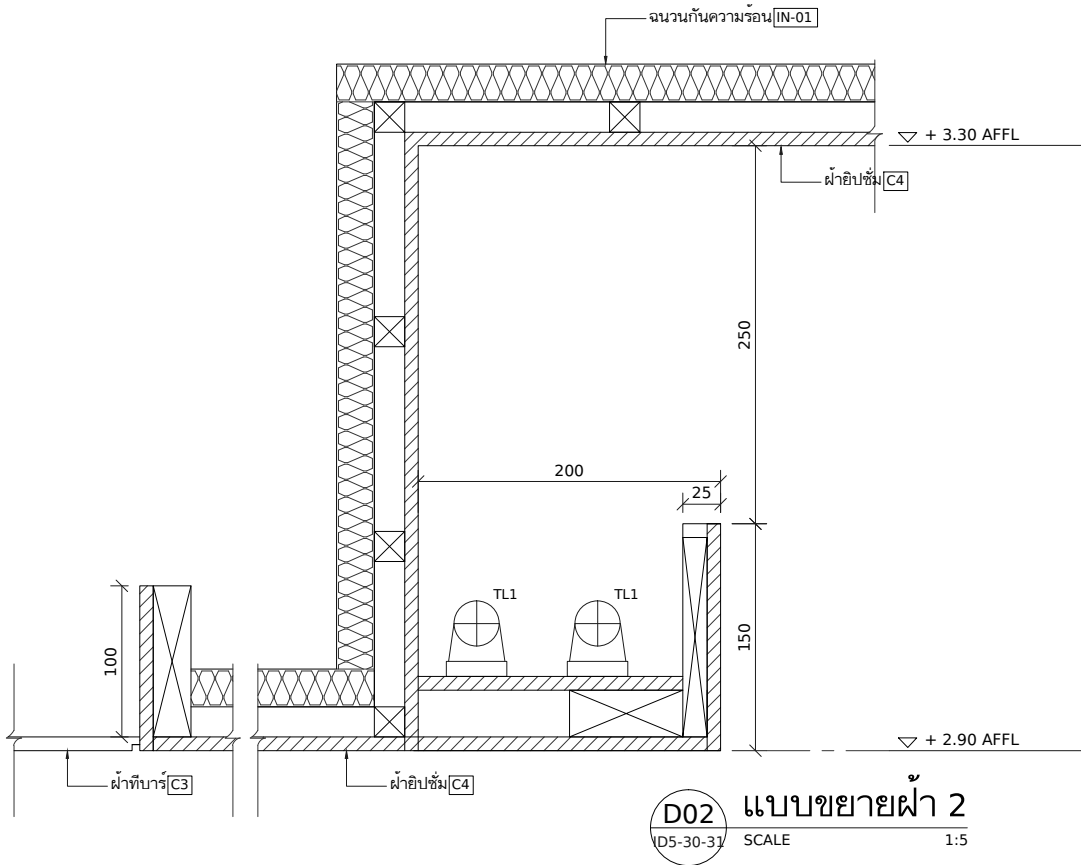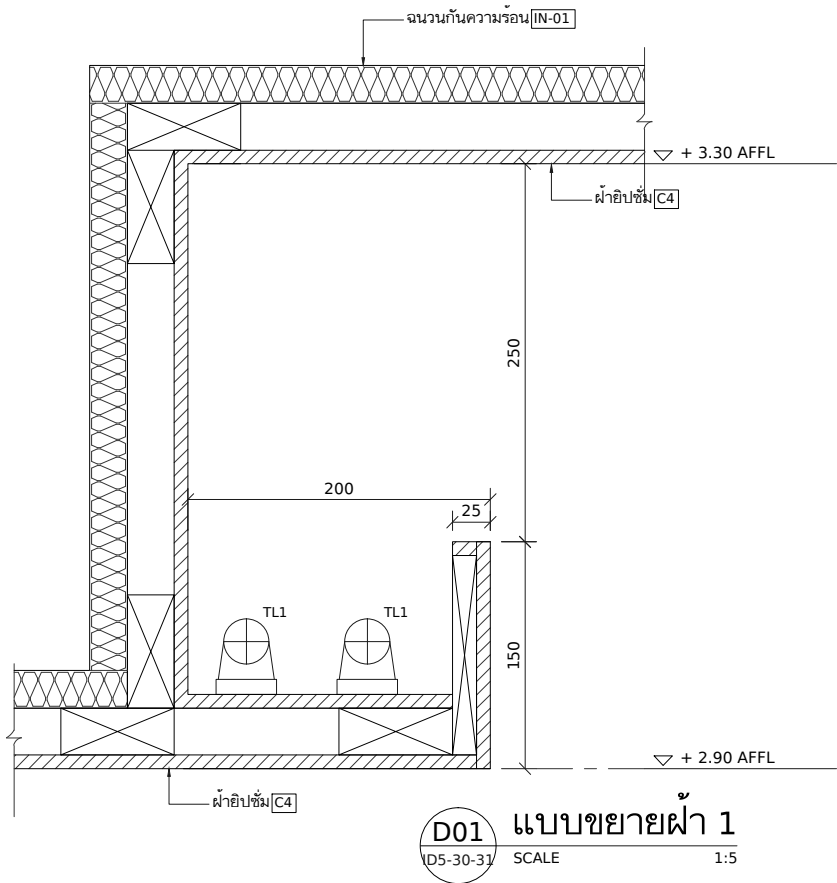

[illegible]

TITLE

แปลนไฟฟ้าและสื่อสาร

JOB NO. 1329	DWG. NO. ID5-40
SCALE A3,1:150	
DATE 26.08.15	DRAWN BY CS

DO NOT SCALE DRAWING
ALL DIMENSIONS SHOULD BE CHECKED ON SITE.
THE OWNERSHIP OF THE COPYRIGHT IN THIS DRAWING
IS RETAINED BY THE ARCHITECTS WHOSE CONSENT
MUST BE OBTAINED BEFORE ANY USE OR REPRODUCTION
OF THE DRAWING OR ANY PART THEREOF CAN BE MADE.



สัญลักษณ์	รายละเอียด
Φ	ตัวรับไฟแบบคู่ +300 AFFL. (TYPICAL)
Ⓒ	ตัวรับสาย LAN +300 AFFL. (TYPICAL)
Ⓜ	ตัวรับไฟแบบคู่แบบฝังพื้น
Ⓛ	ตัวรับสาย LAN แบบฝังพื้น

PROJECT
โครงการออกแบบปรับปรุง
พื้นที่ 1,5
สำนักงานคณะกรรมการ
ส่งเสริมการลงทุน
5,5/F BOI INTERIOR OFFICE
OWNER

สำนักงานคณะกรรมการ
ส่งเสริมการลงทุน

ARCHITECT

INTERIOR DESIGNER

STRUCTURAL ENGINEER

SANITARY ENGINEER

ELECTRICAL ENGINEER



[illegible]

TITLE


แบบขยายบ้านใต้เดิมชั้น 5

JOB NO. 1329	DWG. NO. ID5-50
SCALE A3,1:50	
DATE 26.08.15	DRAWN BY CS

DO NOT SCALE DRAWING
ALL DIMENSIONS SHOULD BE CHECKED ON SITE.
THE OWNERSHIP OF THE COPYRIGHT IN THIS DRAWING
IS RETAINED BY THE ARCHITECTS WHOSE CONSENT
MUST BE OBTAINED BEFORE ANY USE OR REPRODUCTION
OF THE DRAWING OR ANY PART THEREOF CAN BE MADE.

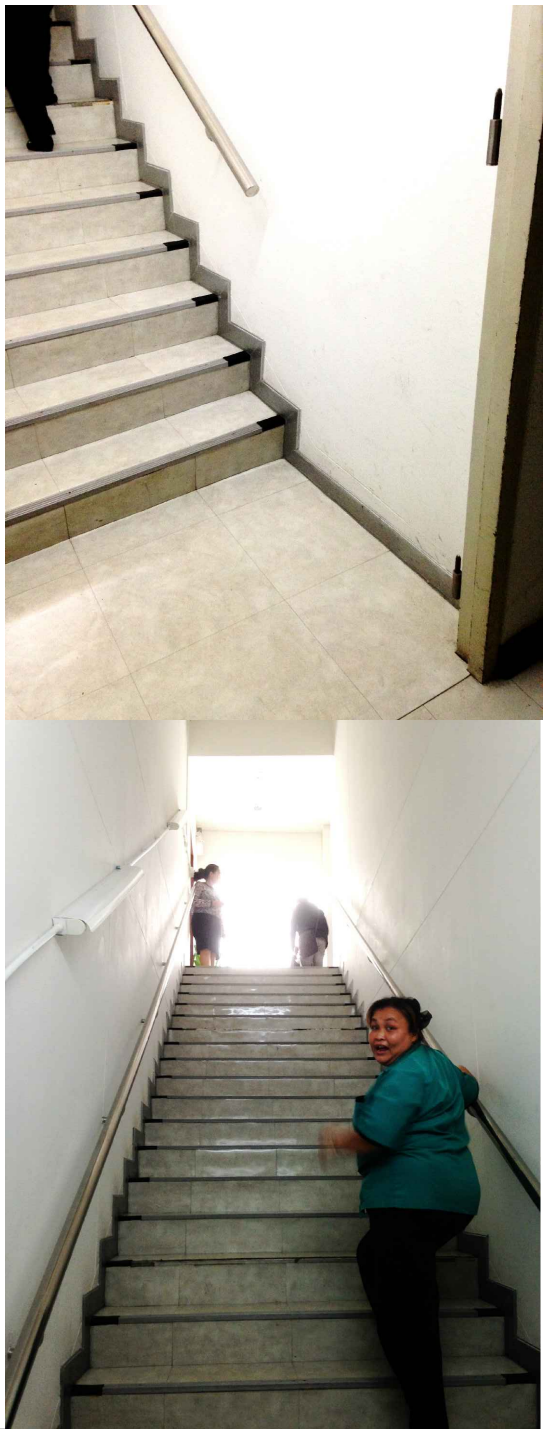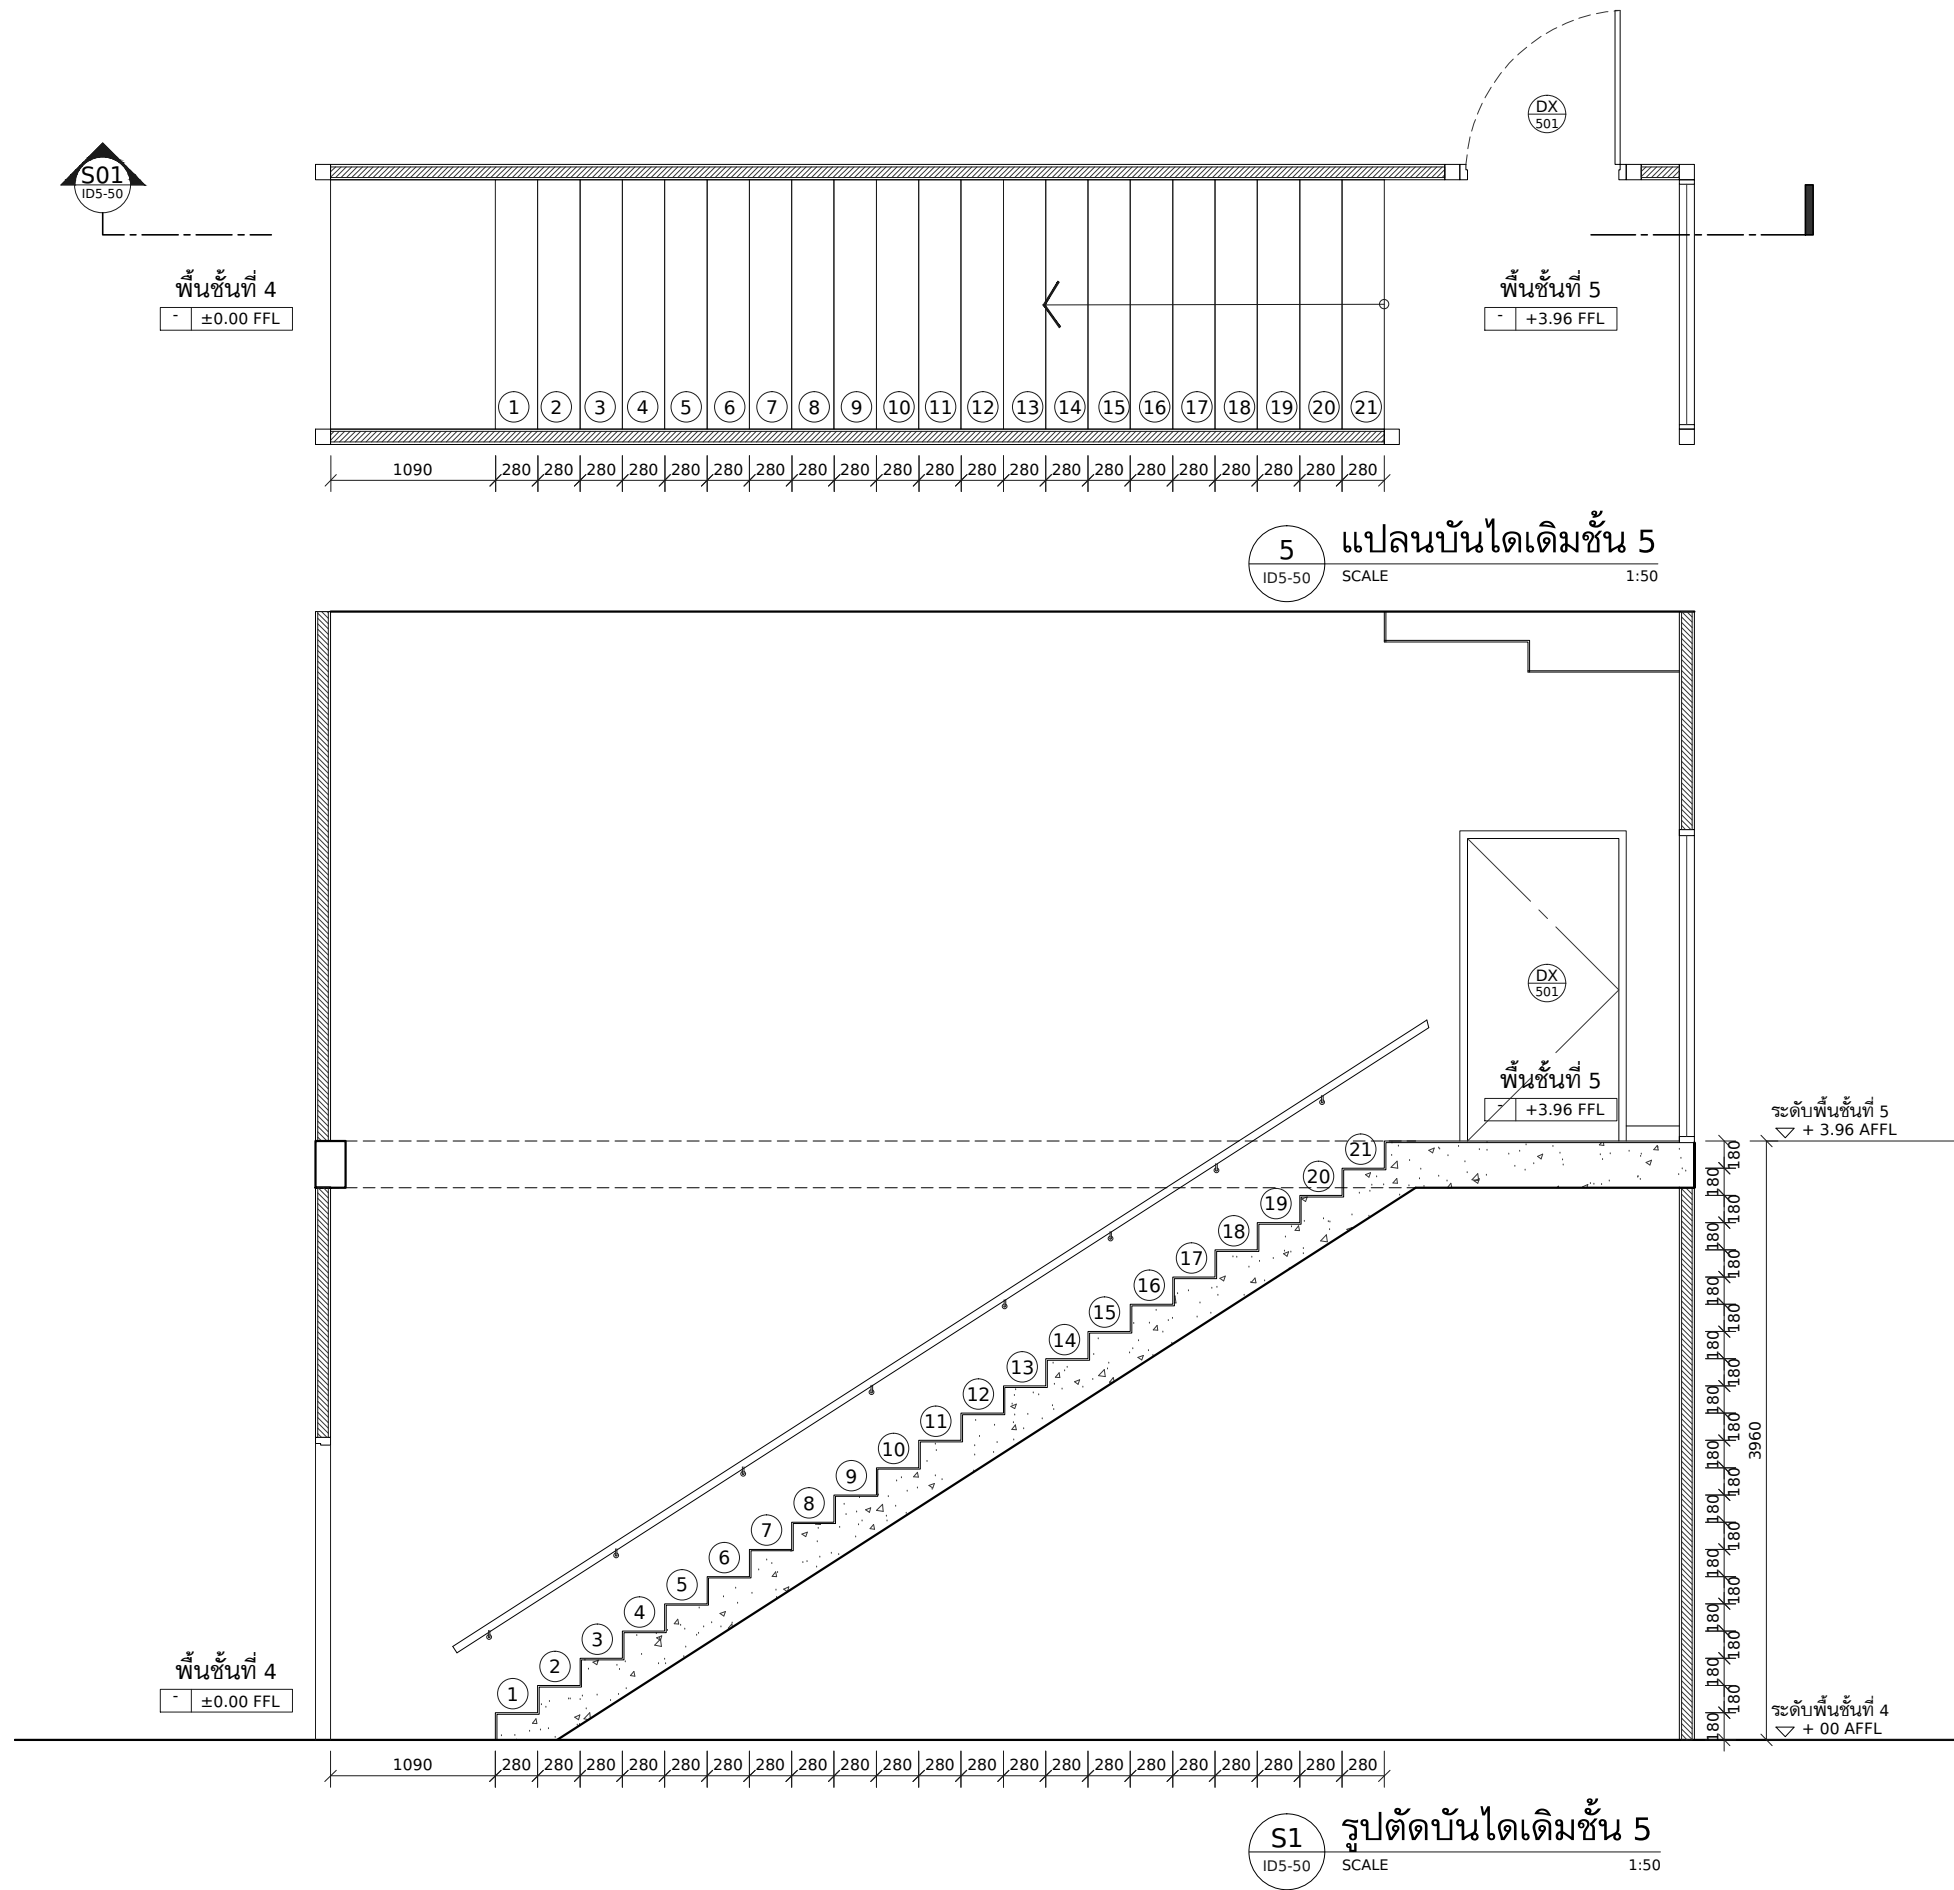

FILE S:\1329-BOI 1F,5F Renovation\02_ACAD\Active\ID5-S051.dwg

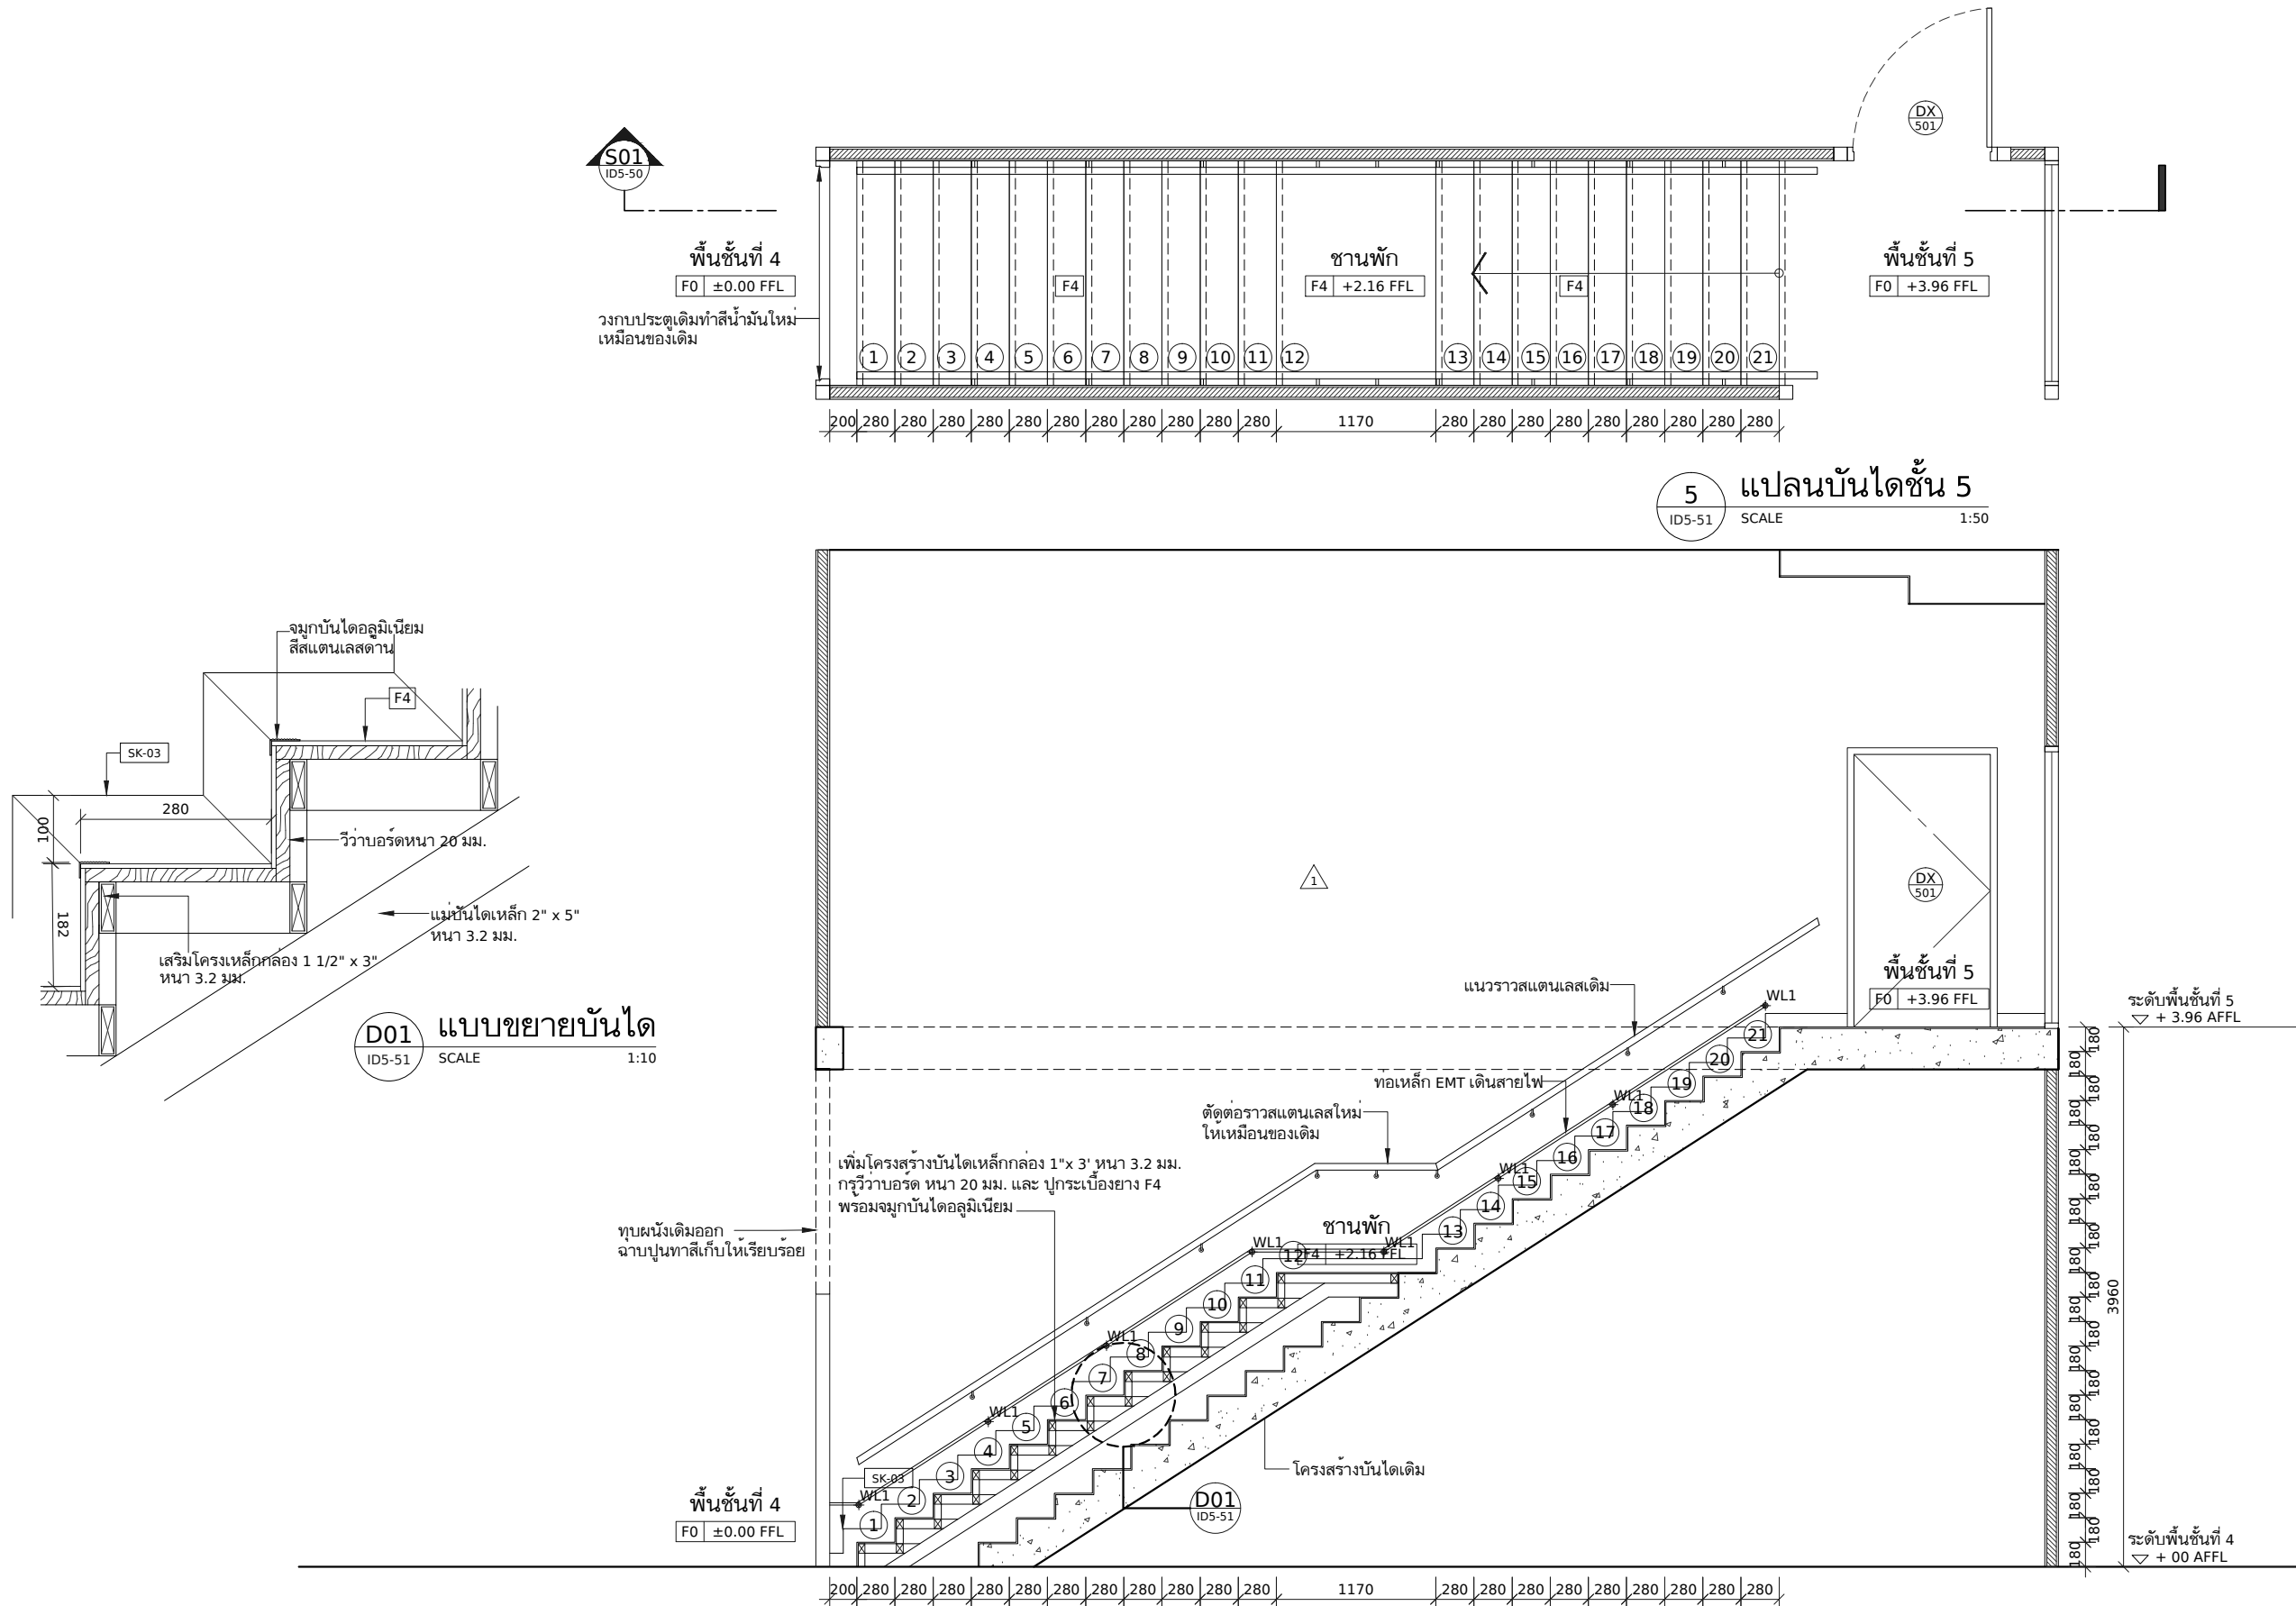

DELINE ARCHITECTS
3/96 Vipawadi-Rangsit 3
Chatuchak Bangkok 10900

PROJECT
โครงการออกแบบปรับปรุง
ชั้น 1, 5
สำนักงานคณะกรรมการ
ส่งเสริมการลงทุน

1,5/F BOI INTERIOR OFFICE

OWNER

สำนักงานคณะกรรมการ
ส่งเสริมการลงทุน

ARCHITECT

INTERIOR DESIGNER

STRUCTURAL ENGINEER

SANITARY ENGINEER

ELECTRICAL ENGINEER

REV.	DATE	STAGE
A	26.08.15	FOR TENDER

TITLE

แบบขยายบันไดชั้น 5

JOB NO. 1329	DWG. NO. ID5-51
SCALE A3,1:50	
DATE 26.08.15	DRAWN BY CS

DO NOT SCALE DRAWING
ALL DIMENSIONS SHOULD BE CHECKED ON SITE
THE OWNERSHIP OF THE COPYRIGHT IN THIS DRAWING
IS RETAINED BY THE ARCHITECTS WHOSE CONSENT
MUST BE OBTAINED BEFORE ANY USE OR REPRODUCTION
OF THE DRAWING OR ANY PART THEREOF CAN BE MADE.

PROJECT
โครงการออกแบบปรับปรุง
พื้นที่ 1,5
สำนักงานคณะกรรมการ
ส่งเสริมการลงทุน
1.5/F BOI INTERIOR OFFICE
OWNER

สำนักงานคณะกรรมการ
ส่งเสริมการลงทุน

ARCHITECT

INTERIOR DESIGNER

STRUCTURAL ENGINEER

SANITARY ENGINEER

ELECTRICAL ENGINEER


[illegible]

TITLE


แปลนหลังคา

JOB NO. 1329	DWG. NO.
SCALE A3,1:150	ID5-70
DATE 26.08.15	DRAWN BY CS


DO NOT SCALE DRAWING
ALL DIMENSIONS SHOULD BE CHECKED ON SITE.
THE OWNERSHIP OF THE COPYRIGHT IN THIS DRAWING
IS RETAINED BY THE ARCHITECTS WHOSE CONSENT
MUST BE OBTAINED BEFORE ANY USE OR REPRODUCTION
OF THE DRAWING OR ANY PART THEREOF CAN BE MADE.

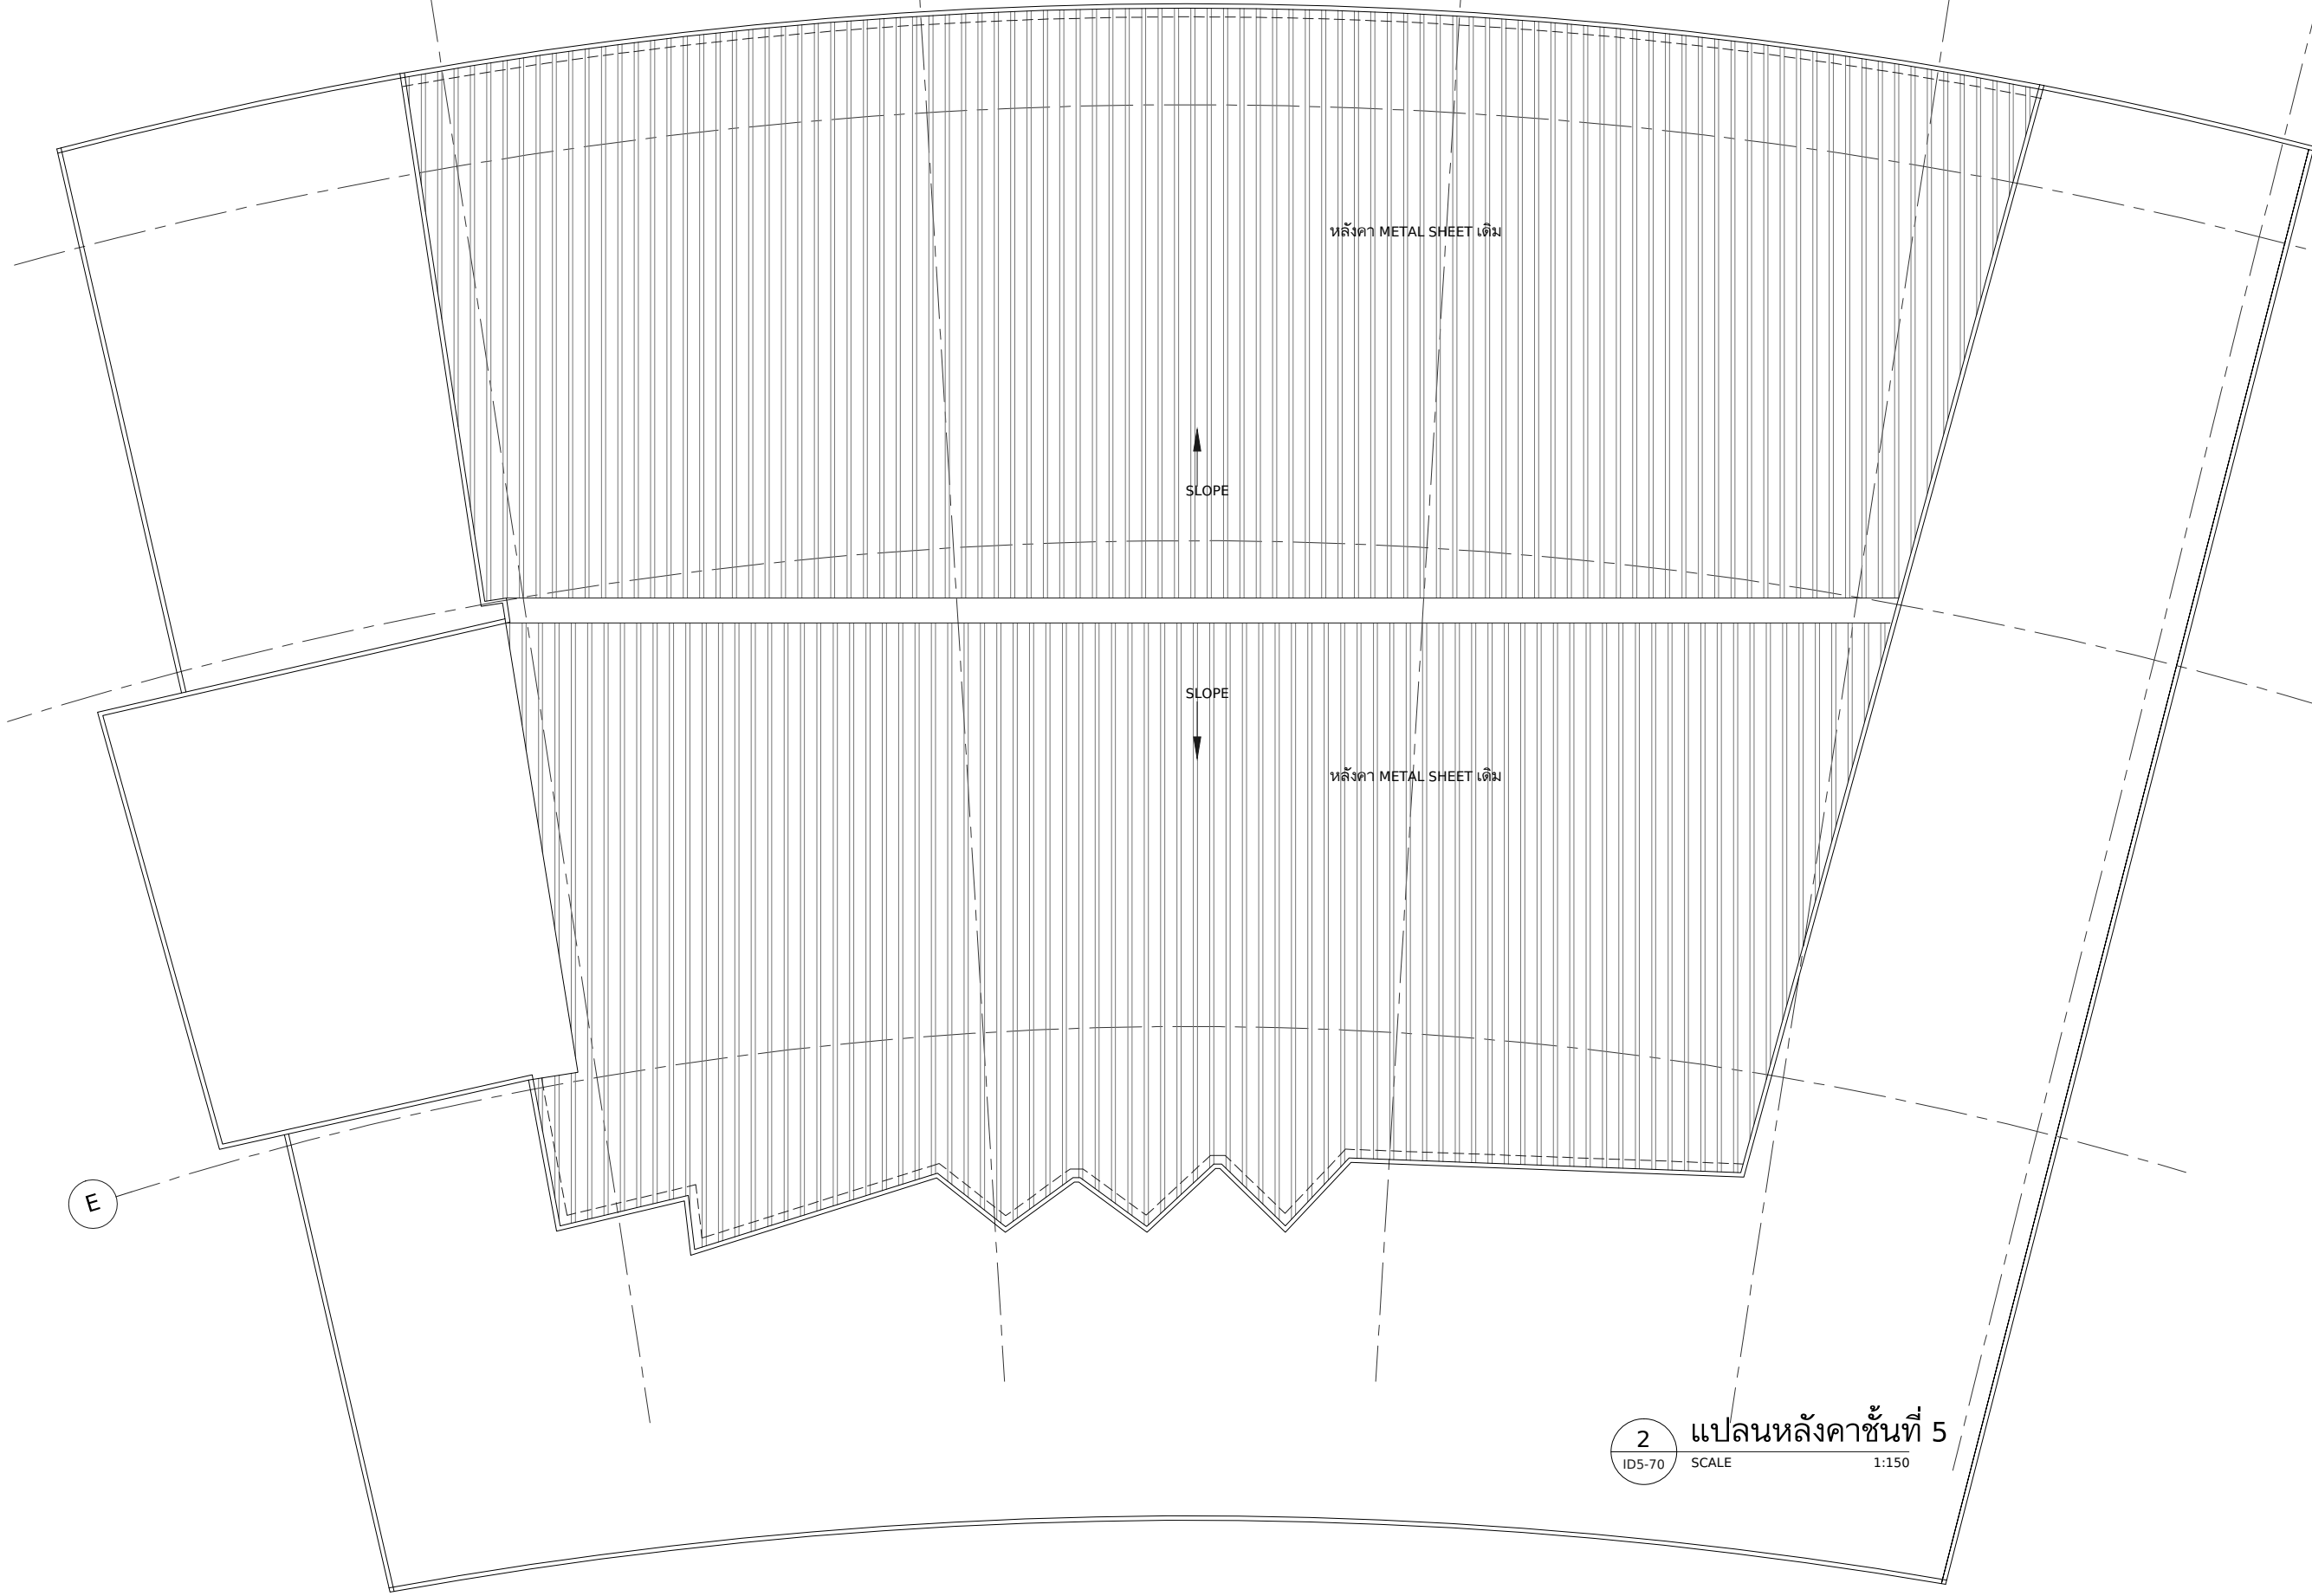


FILE S:\1229-BOI 1F,5F Renovation\02_ACAD\Active\ID6-10-11.dwg

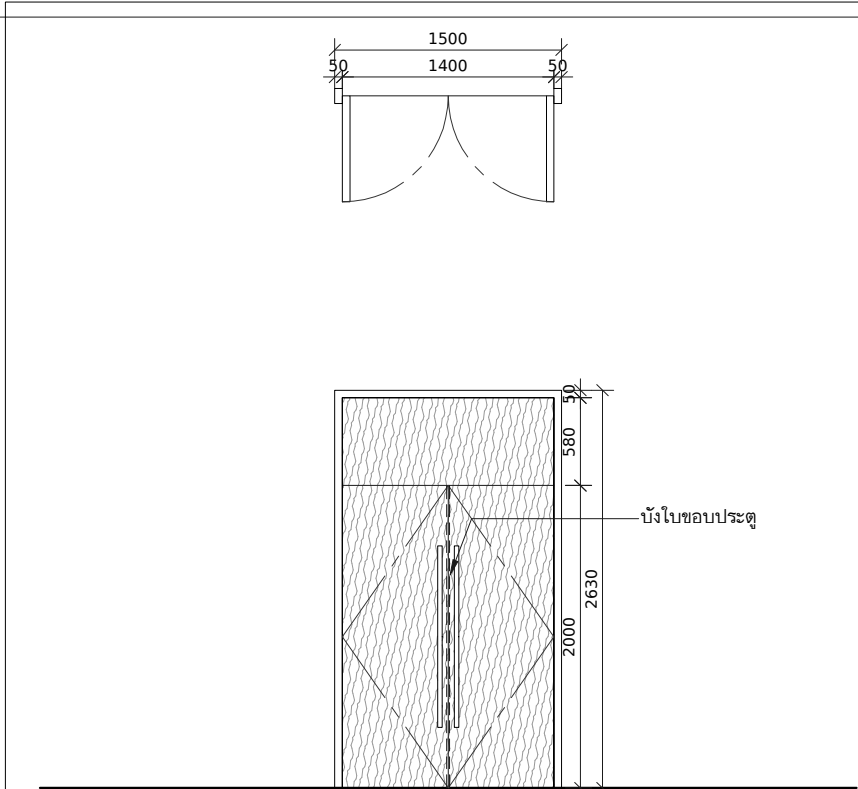


NUMBER	LOCATION
D 101	ห้อง VIP
วงกบ	วงกบเดิม หุ้มวีเนียร์ไม้ใหม่ทำสีเหมือนของเดิม
บานกรอบและลูกพับ	บานประตูไม้อัดบนโครงไม้เนื้อแข็งใหม่ กรุผิววีเนียร์ทำสีเหมือนของเดิม
อุปกรณ์มือจับและลิ็อค	มือจับสแตนเลสของเดิม
อุปกรณ์บานพับ/เลื่อน	โช๊คอัพฝั่งพื้นของเดิม

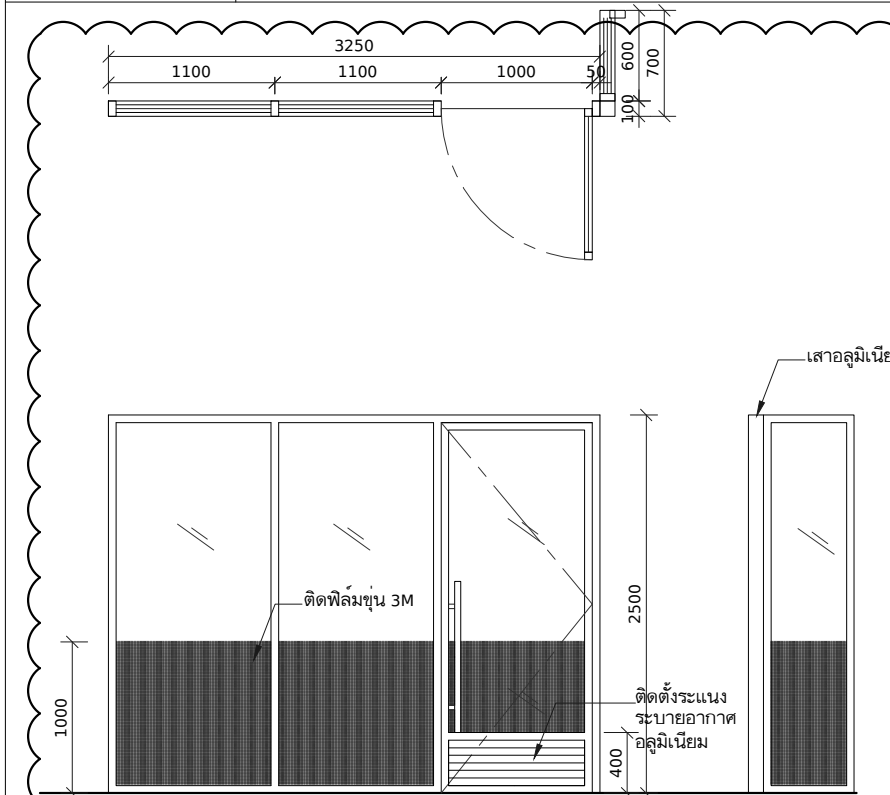


NUMBER	LOCATION
D 103 W 101	ห้องถ่ายเอกสาร ศูนย์ข้อมูลข่าวสาร
วงกบ	วงกบอลูมิเนียมหนา 1.5 มม. สีดำ
บานกรอบและลูกพับ	บานกรอบอลูมิเนียมหนา 1.5 มม. สีดำ ลูกพับกระจกโลหะหนา 10 มม.
อุปกรณ์มือจับและลิ็อค	มือจับสแตนเลสยาว 1 ม. พร้อมล็อคกุญแจ
อุปกรณ์บานพับ/เลื่อน	อุปกรณ์บานพับสแตนเลส ตามมาตรฐานผู้ผลิต

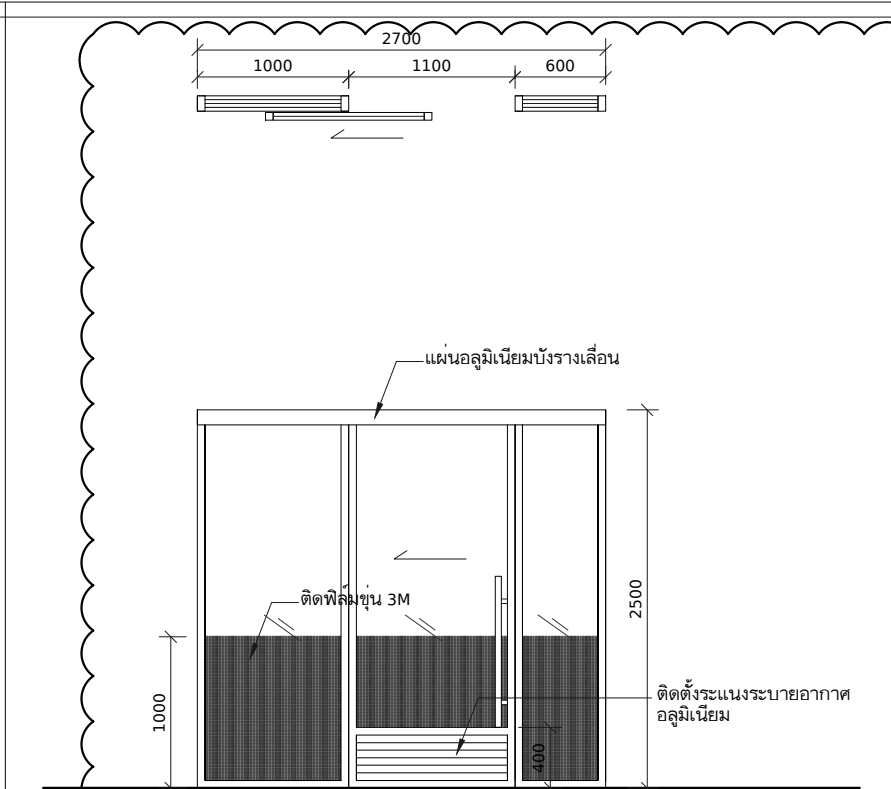


NUMBER	LOCATION
D 102 W 103	ห้องถ่ายเอกสาร สบท 3
วงกบ	วงกบอลูมิเนียมหนา 1.5 มม. สีดำ
บานกรอบและลูกพับ	บานกรอบอลูมิเนียมหนา 1.5 มม. สีดำ ลูกพับกระจกโลหะหนา 8 มม.
อุปกรณ์มือจับและลิ็อค	มือจับสแตนเลสยาว 1 ม. พร้อมล็อคกุญแจ
อุปกรณ์บานพับ/เลื่อน	อุปกรณ์บานเลื่อนสแตนเลส ตามมาตรฐานผู้ผลิต

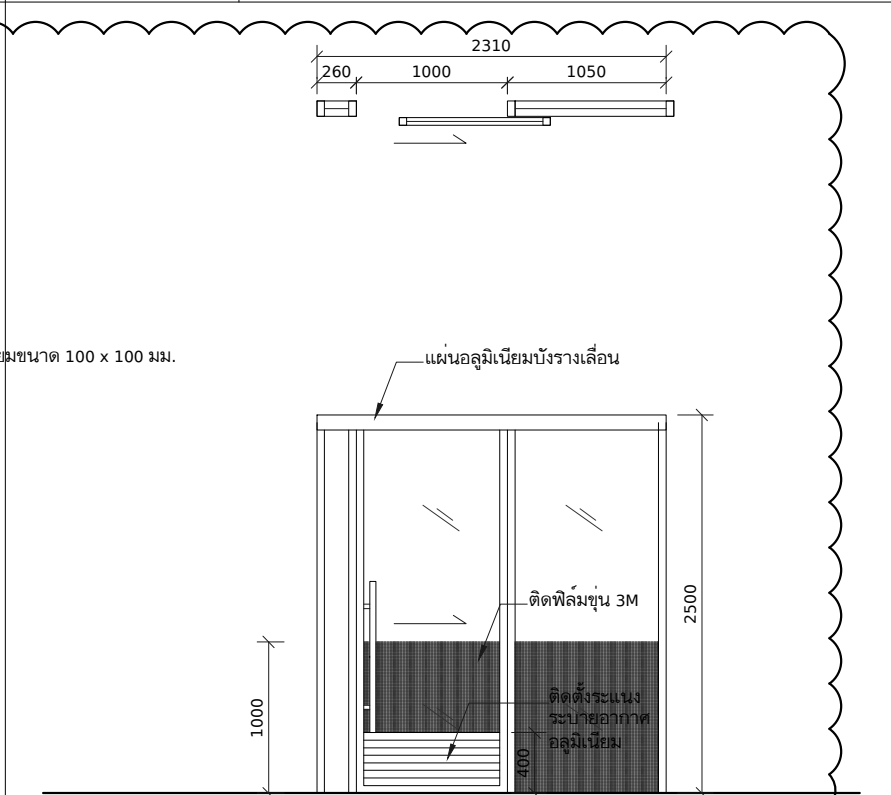

NUMBER	LOCATION
D 501	ห้องถ่ายเอกสารชั้น 5
วงกบ	วงกบอลูมิเนียมหนา 1.5 มม. สีดำ
บานกรอบและลูกพับ	บานกรอบอลูมิเนียมหนา 1.5 มม. สีดำ ลูกพับกระจกโลหะหนา 10 มม.
อุปกรณ์มือจับและลิ็อค	มือจับสแตนเลสยาว 1 ม. พร้อมล็อคกุญแจ
อุปกรณ์บานพับ/เลื่อน	อุปกรณ์บานเลื่อนสแตนเลส ตามมาตรฐานผู้ผลิต

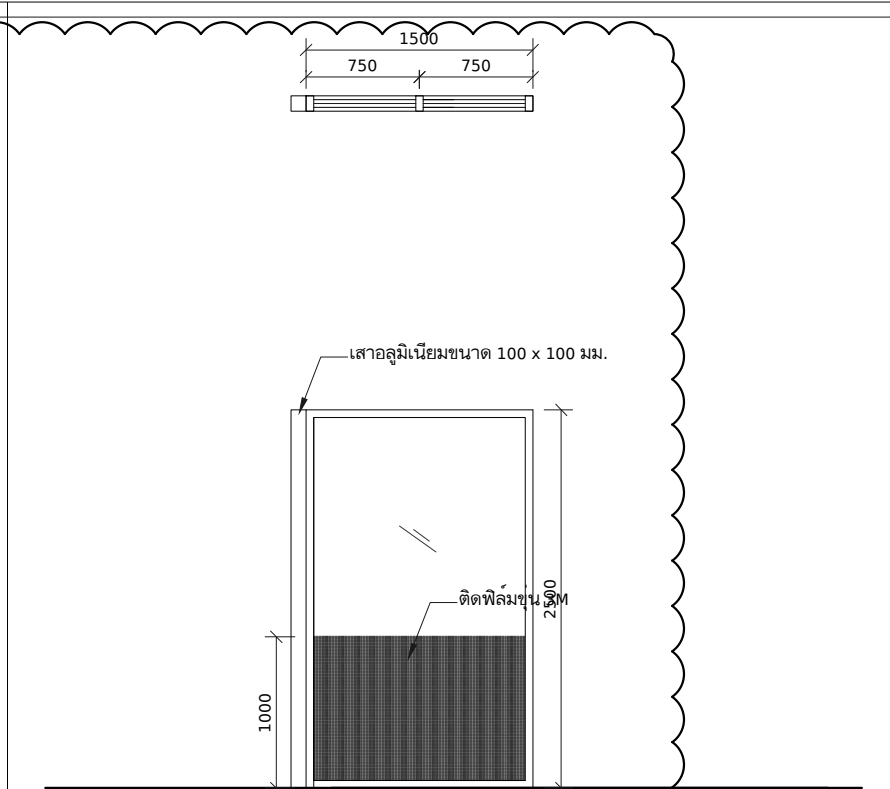

NUMBER	LOCATION
W 102	ห้องถ่ายเอกสาร สบท 3
วงกบ	วงกบอลูมิเนียมหนา 1.5 มม. สีดำ
บานกรอบและลูกพับ	บานกรอบอลูมิเนียมหนา 1.5 มม. สีดำ ลูกพับกระจกหนา 10 มม.
อุปกรณ์มือจับและลิ็อค	มือจับสแตนเลสยาว 1 ม. พร้อมล็อคกุญแจ
อุปกรณ์บานพับ/เลื่อน	

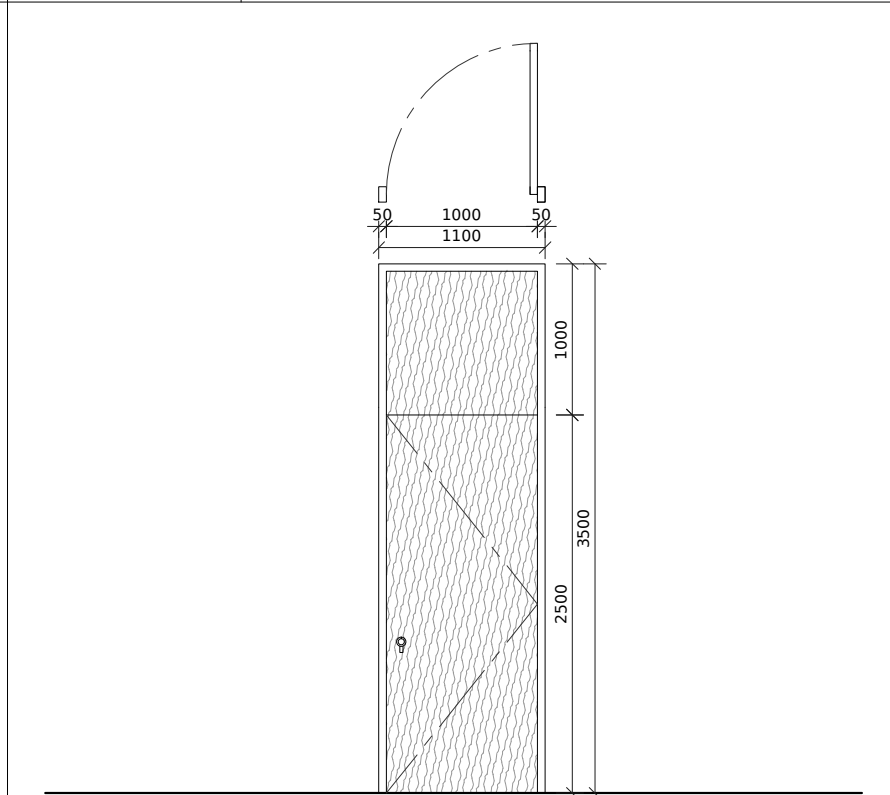

NUMBER	LOCATION
DX 111	ห้องผู้อำนวยการ ศูนย์ข้อมูลข่าวสาร
วงกบ	วงกบเดิมทาสีย้อมไม้ใหม่เหมือนของเดิม
บานกรอบและลูกพับ	บานกรอบของเดิม
อุปกรณ์มือจับและลิ็อค	เปลี่ยนมือจับลูกบิดสแตนเลสใหม่
อุปกรณ์บานพับ/เลื่อน	เปลี่ยนบานพับสแตนเลสใหม่

delinearchitects

DELINE ARCHITECTS
3/96 Viphawadi-Rangsit 3
Chatuchak Bangkok 10900

PROJECT
โครงการออกแบบปรับปรุง
ชั้น 1,5
สำนักงานคณะกรรมการ
ส่งเสริมการลงทุน
1,5/F BOI INTERIOR OFFICE
OWNER
สำนักงานคณะกรรมการ
ส่งเสริมการลงทุน

ARCHITECT

INTERIOR DESIGNER

STRUCTURAL ENGINEER

SANITARY ENGINEER

ELECTRICAL ENGINEER

REV.	DATE	STAGE
A	26.08.15	FOR TENDER

TITLE

แบบขยายประตูหน้าต่าง

JOB NO. 1329	DWG. NO. ID6-10
SCALE A3,1:50	
DATE 26.08.15	DRAWN BY CS

DO NOT SCALE DRAWING
ALL DIMENSIONS SHOULD BE CHECKED ON SITE
THE OWNERSHIP OF THE COPYRIGHT IN THIS DRAWING
IS RETAINED BY THE ARCHITECTS WHOSE CONSENT
MUST BE OBTAINED BEFORE ANY USE OR REPRODUCTION
OF THE DRAWING OR ANY PART THEREOF CAN BE MADE.

PROJECT
โครงการออกแบบปรับปรุง
ชั้น 1,5
สำนักงานคณะกรรมการ
ส่งเสริมการลงทุน
5/F BOI INTERIOR OFFICE

สำนักงานคณะกรรมการ
ส่งเสริมการลงทุน

ARCHITECT

INTERIOR DESIGNER

STRUCTURAL ENGINEER

SANITARY ENGINEER

ELECTRICAL ENGINEER


REV.	DATE	STAGE
A	26.08.15	FOR TENDER

TITLE


แบบขยายประตูหน้าต่าง

JOB NO. 1329	DWG. NO. ID6-11
SCALE A3,1:50	
DATE 26.08.15	DRAWN BY CS


DO NOT SCALE DRAWING
ALL DIMENSIONS SHOULD BE CHECKED ON SITE.
THE OWNERSHIP OF THE COPYRIGHT IN THIS DRAWING
IS RETAINED BY THE ARCHITECTS WHOSE CONSENT
MUST BE OBTAINED BEFORE ANY USE OR REPRODUCTION
OF THE DRAWING OR ANY PART THEREOF CAN BE MADE.

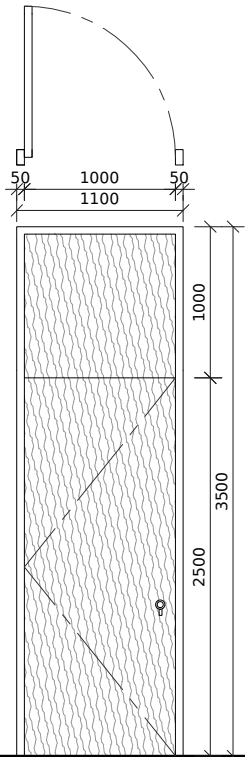

NUMBER	LOCATION
	ห้องผู้อำนวยการ สบท 3
วงกบ	วงกบเดิมทำสีย้อมไม้ใหม่เหมือนของเดิม
บานกรอบและลูกฟัก	บานกรอบของเดิม
อุปกรณ์มือจับและสื่อด	เปลี่ยนมือจับลูกบิดสแตนเลสใหม่
อุปกรณ์บานพับ/เลื่อน	เปลี่ยนบานพับสแตนเลสใหม่

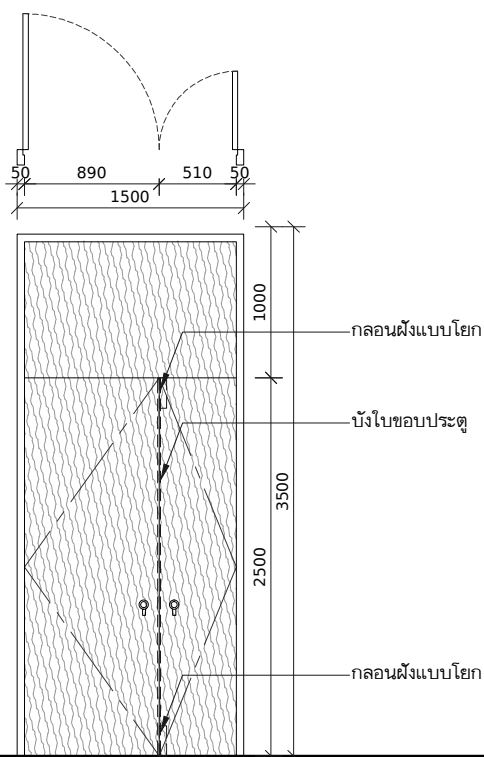

NUMBER	LOCATION
	ห้องเอกสาร สบท 3
วงกบ	วงกบเดิมทาสีซ่อมไม้ใหม่เหมือนของเดิม
บานกรอบและลูกฟัก	บานกรอบของเดิม
อุปกรณ์มือจับและสวิตช์	เปลี่ยนมือจับลูกบิดสแตนเลสใหม่
อุปกรณ์บานพับ/เลื่อน	เปลี่ยนบานพับสแตนเลสใหม่ พร้อมกลอนฝังแบบโยก

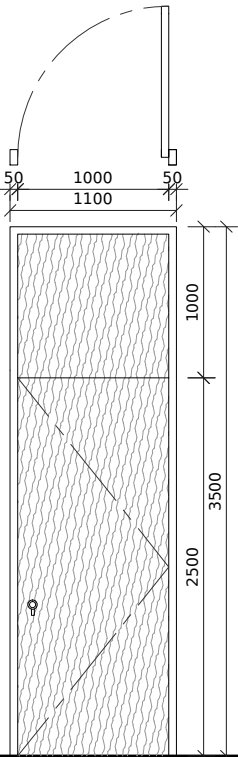

NUMBER 	LOCATION
	สภท 3
วงกบ	วงกบเดิมทาสีย้อมไม้ใหม่เหมือนของเดิม
บานกรอบและลูกฟัก	บานกรอบของเดิม
อุปกรณ์มือจับและสื่อด	เปลี่ยนมือจับลูกบิดสแตนเลสใหม่
อุปกรณ์บานพับเลื่อน	เปลี่ยนบานพับสแตนเลสใหม่

NUMBER	LOCATION
	ห้องถ่ายเอกสาร ศูนย์ข้อมูลข่าวสาร
วงกบ	
บานกรอบและลูกฟัก	
อุปกรณ์มือจับและสื่อด	
อุปกรณ์บานพับ/เลื่อน	

NUMBER	LOCATION
วงกบ	
บานกรอบและลูกฟัก	
อุปกรณ์มือจับและสวิต	
อุปกรณ์บานพับ/เลื่อน	

NUMBER	LOCATION
วงกบ	
บานกรอบและลูกฟัก	
อุปกรณ์มือจับและสวิตช์	
อุปกรณ์บานพับ/เลื่อน	